


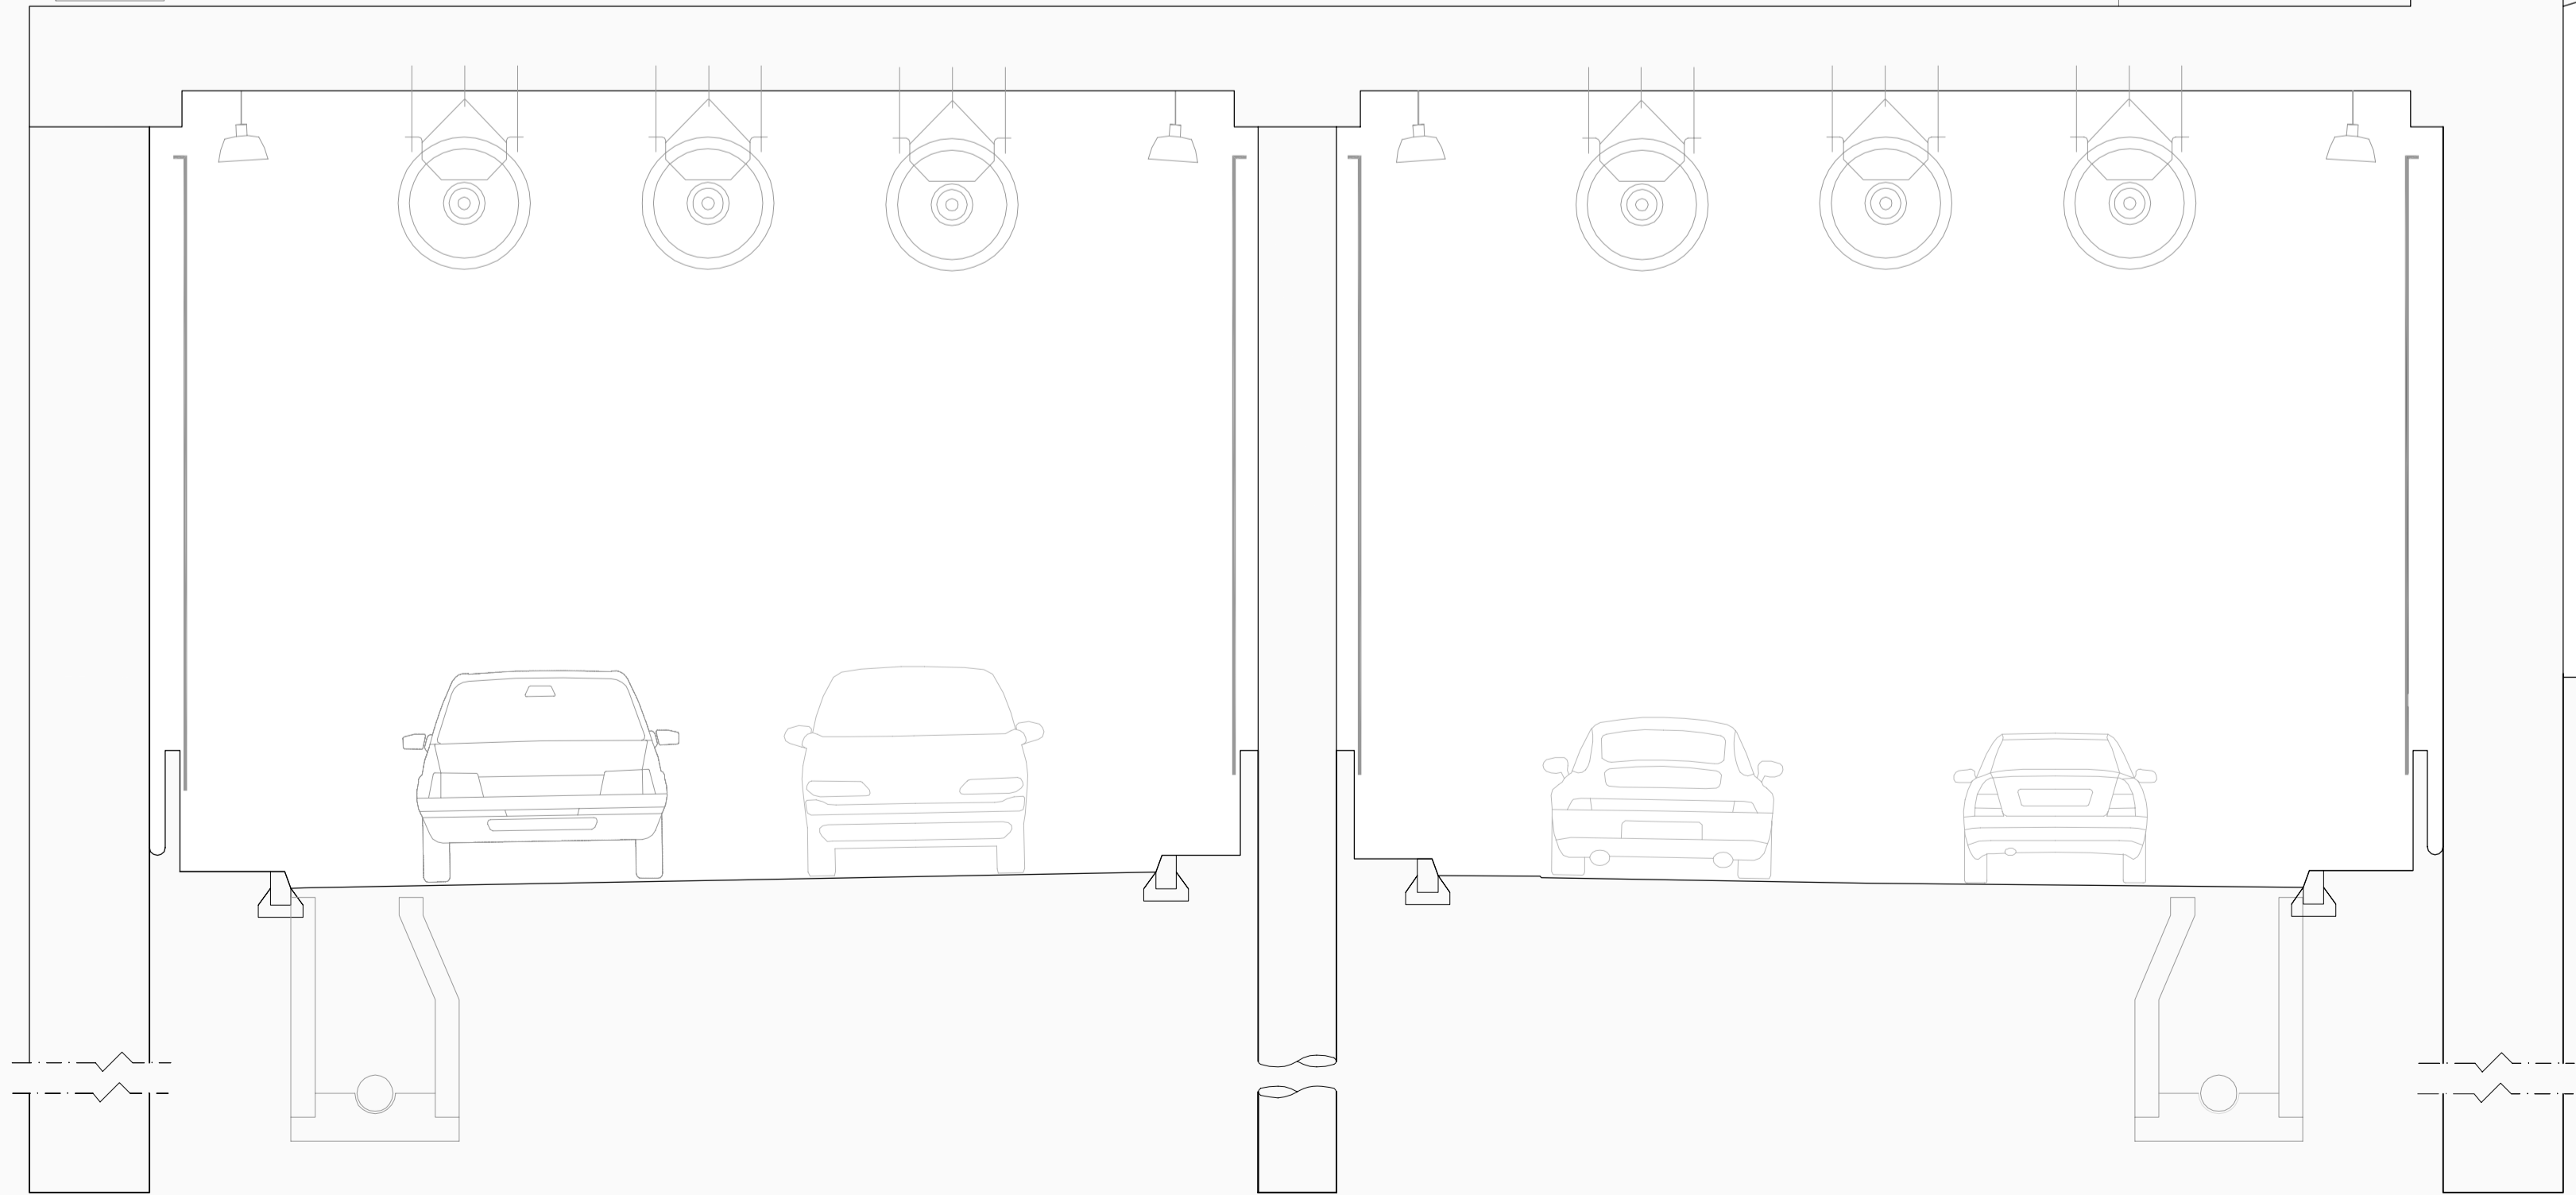

SECCION TIPO  
PK 226 + 407



estudio previo  
**PROYECTO DE URBANIZACIÓN SOBRE O PASO INFERIOR PARA CUATRO CARRIS**  
 TRAMO CORNES-HÓRREO  
 escala: 1/50    formato: DIN-A1    data: SEPTIEMBRE 2.008    plano: SECCIÓN TIPO. PK 226 + 407  
 arquitectos:  
**sánchez-esteban-tur**  
 Doce de Octubre, 24-Local 2B- 28009 Madrid  
 tel: +34 91 142 76 15