

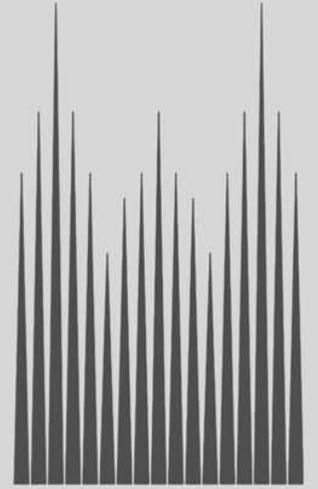


REFORMA CAMPO DE FUTBOL DE VILLESTRO

SANTIAGO DE COMPOSTELA

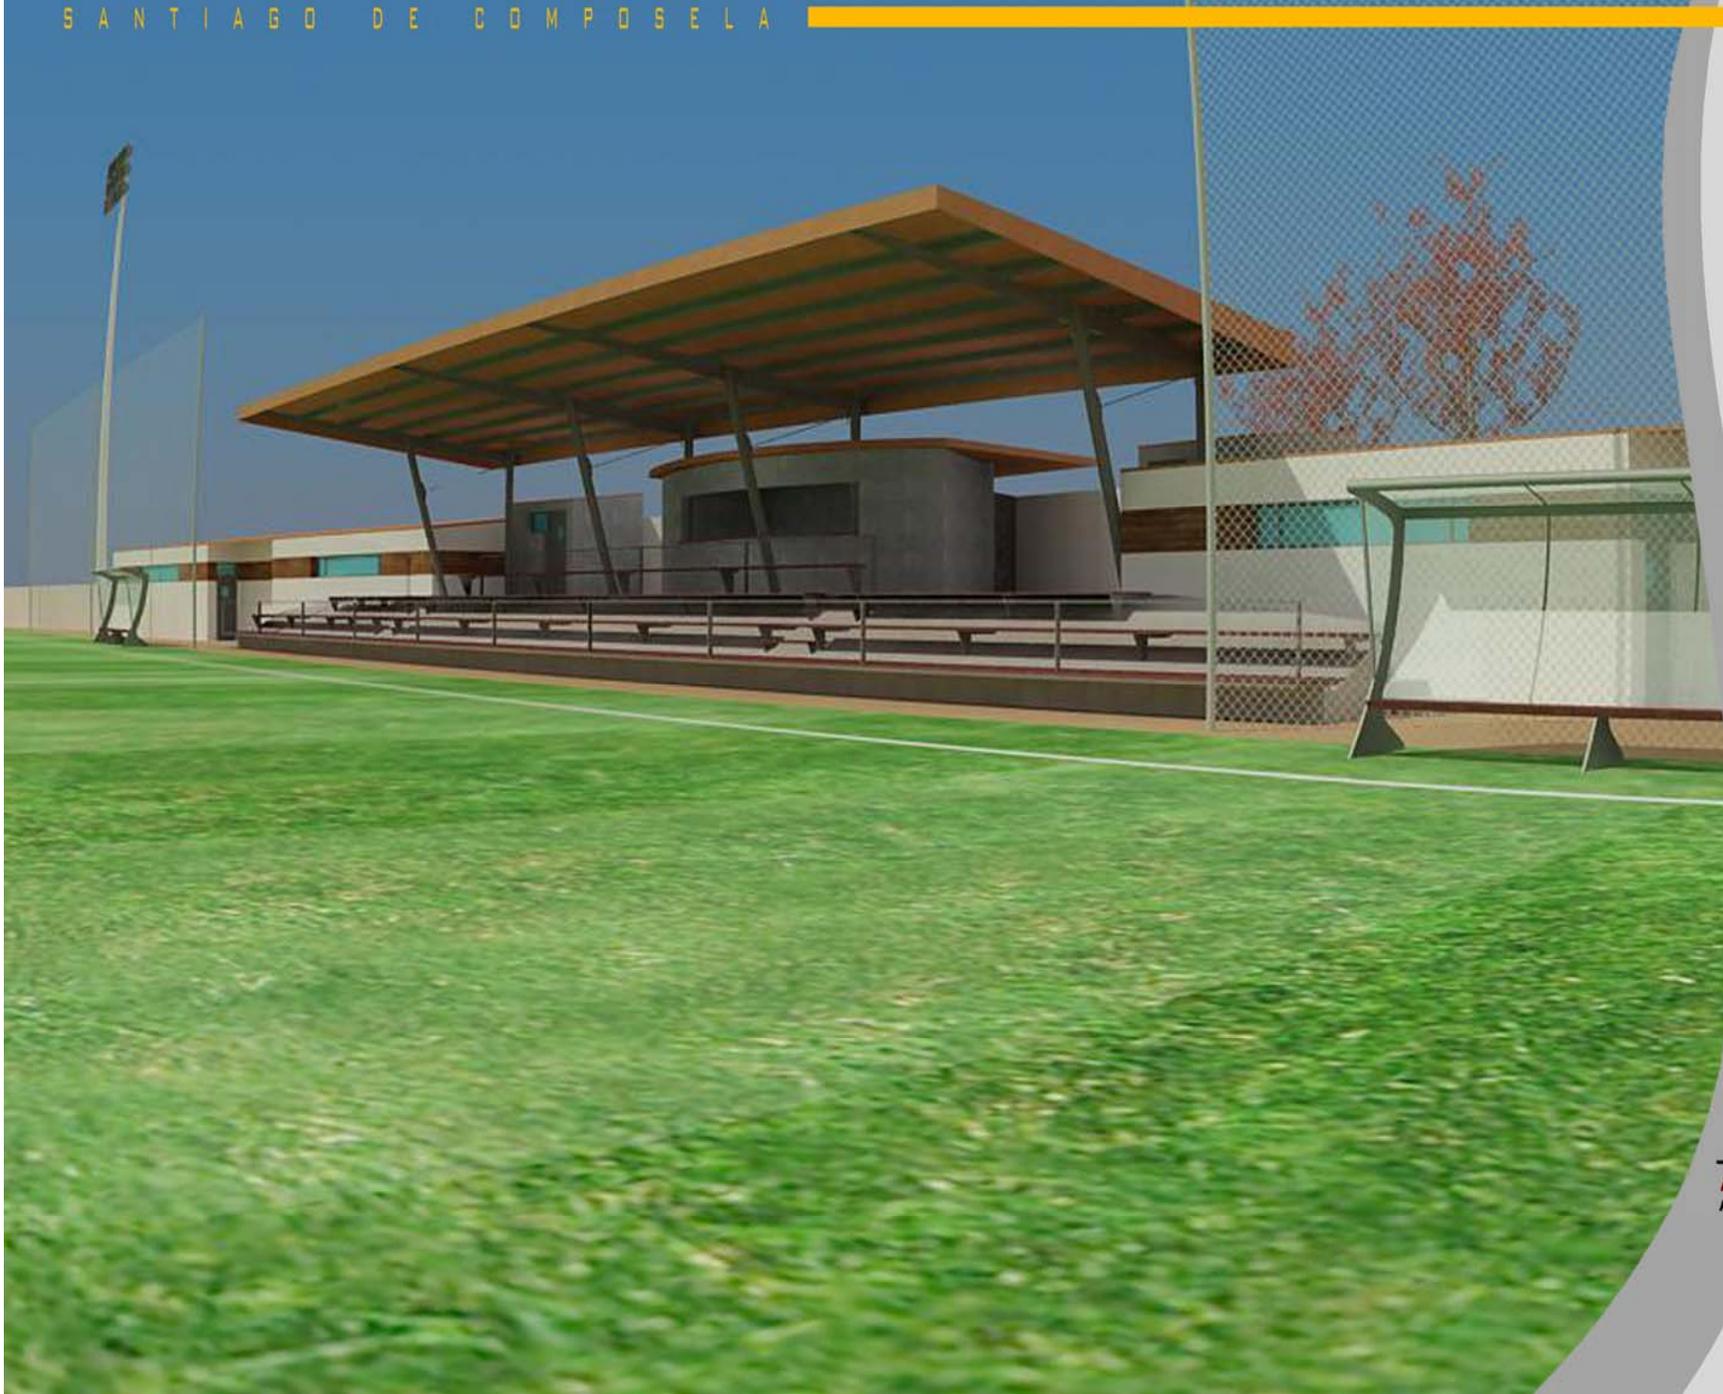

CONCELLO
DE
SANTIAGO

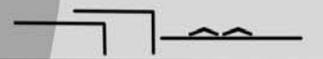

ARQUITAV ARQUITECTOS S.L.P.
ARQUITECTURA Y URBANISMO

REFORMA CAMPO DE FUTBOL DE VILLESTRO

SANTIAGO DE COMPOSTELA

PlanE

Plan Español para el Estimulo de
la Economía y el Empleo


FONDO DE INVERSIÓN LOCAL PARA EL EMPLEO



GOBIERNO
DE ESPAÑA

MINISTERIO
DE ADMINISTRACIONES
PÚBLICAS

Presupuesto de ejecución material= 746.330,36 €


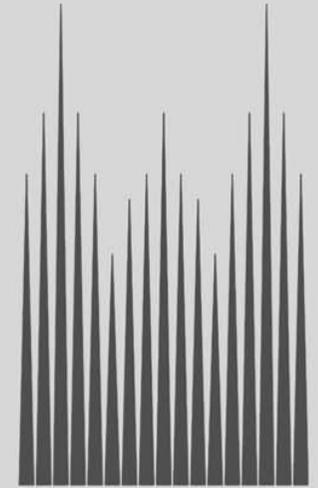


CONCELLO
DE
SANTIAGO



ARQUITAV ARQUITECTOS S.L.P.
ARQUITECTURA Y URBANISMO

REFORMA CAMPO DE FUTBOL DE VILLESTRO

SANTIAGO DE COMPOSELA

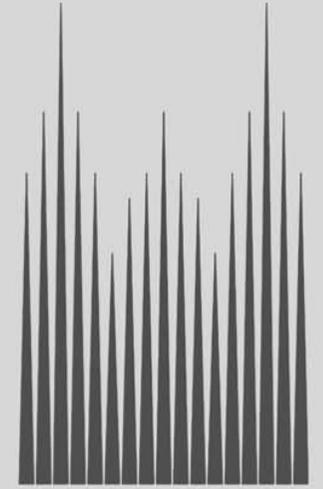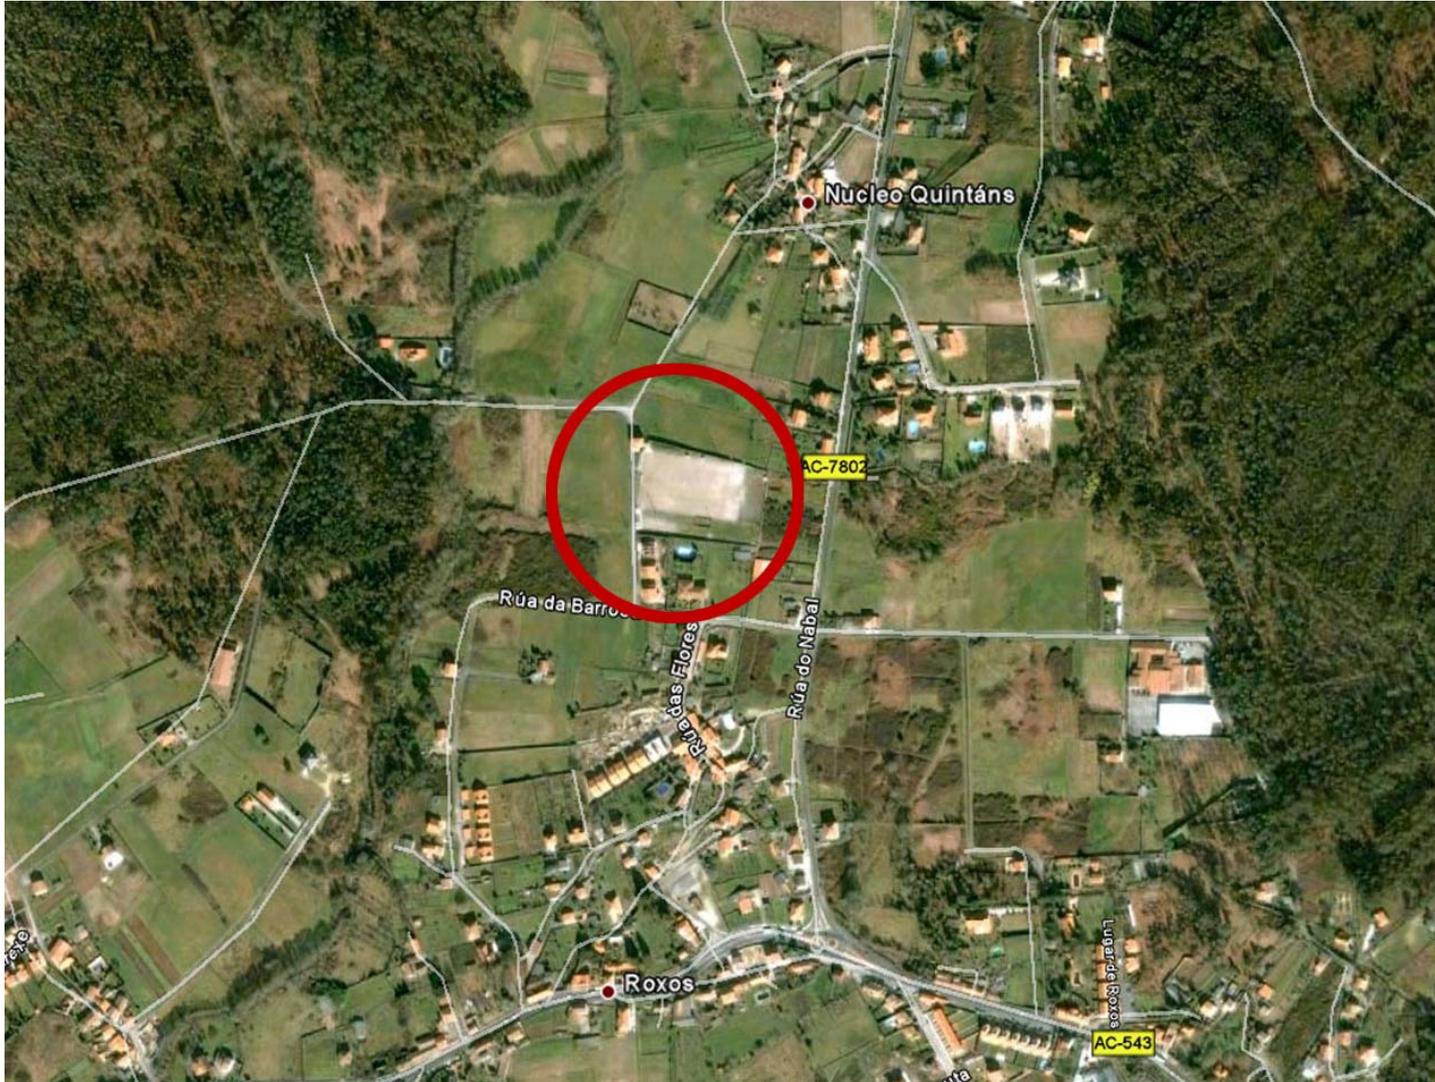

CONCELLO
DE
SANTIAGO

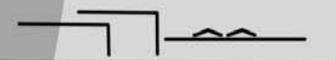


ARQUITAV ARQUITECTOS S.L.P.
ARQUITECTURA Y URBANISMO


Situación

REFORMA CAMPO DE FUTBOL DE VILLESTRO

SANTIAGO DE COMPOSELA

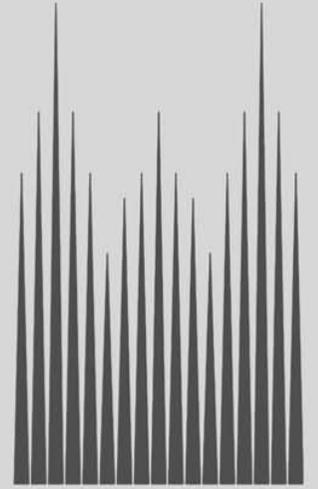

CONCELLO
DE
SANTIAGO

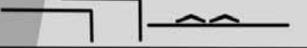
ARQVITAV ARQUITECTOS S.L.P.
ARQUITECTURA Y URBANISMO

REFORMA CAMPO DE FUTBOL DE VILLESTRO


SANTIAGO DE COMPOSELA



Cuadro superficies construidas

Vestuarios	260,88
Cantina	43,06
Gradas	268,56
Zona verde ajardinada	185,40
Rampas acceso	456,75
Campo de fútbol (dim. 106 x 67)	7102,00
Superficie construida total	8316,65

Planta ordenación y alzado



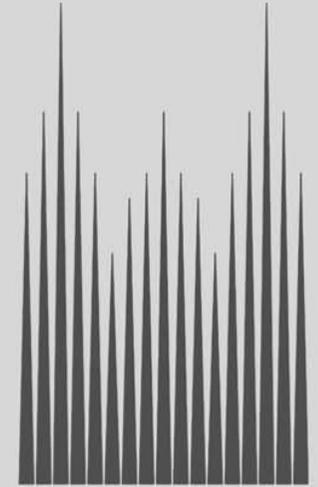


CONCELLO
DE
SANTIAGO

ARQUITAV ARQUITECTOS S.L.P.
ARQUITECTURA Y URBANISMO

REFORMA CAMPO DE FUTBOL DE VILLESTRO

SANTIAGO DE COMPOSELA

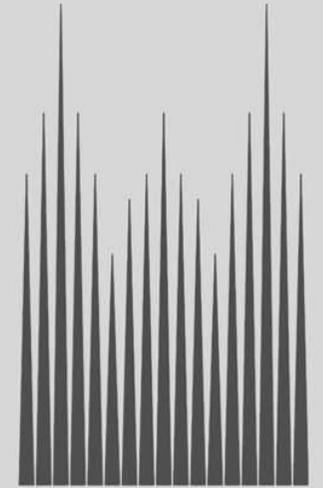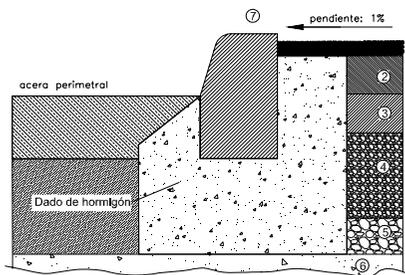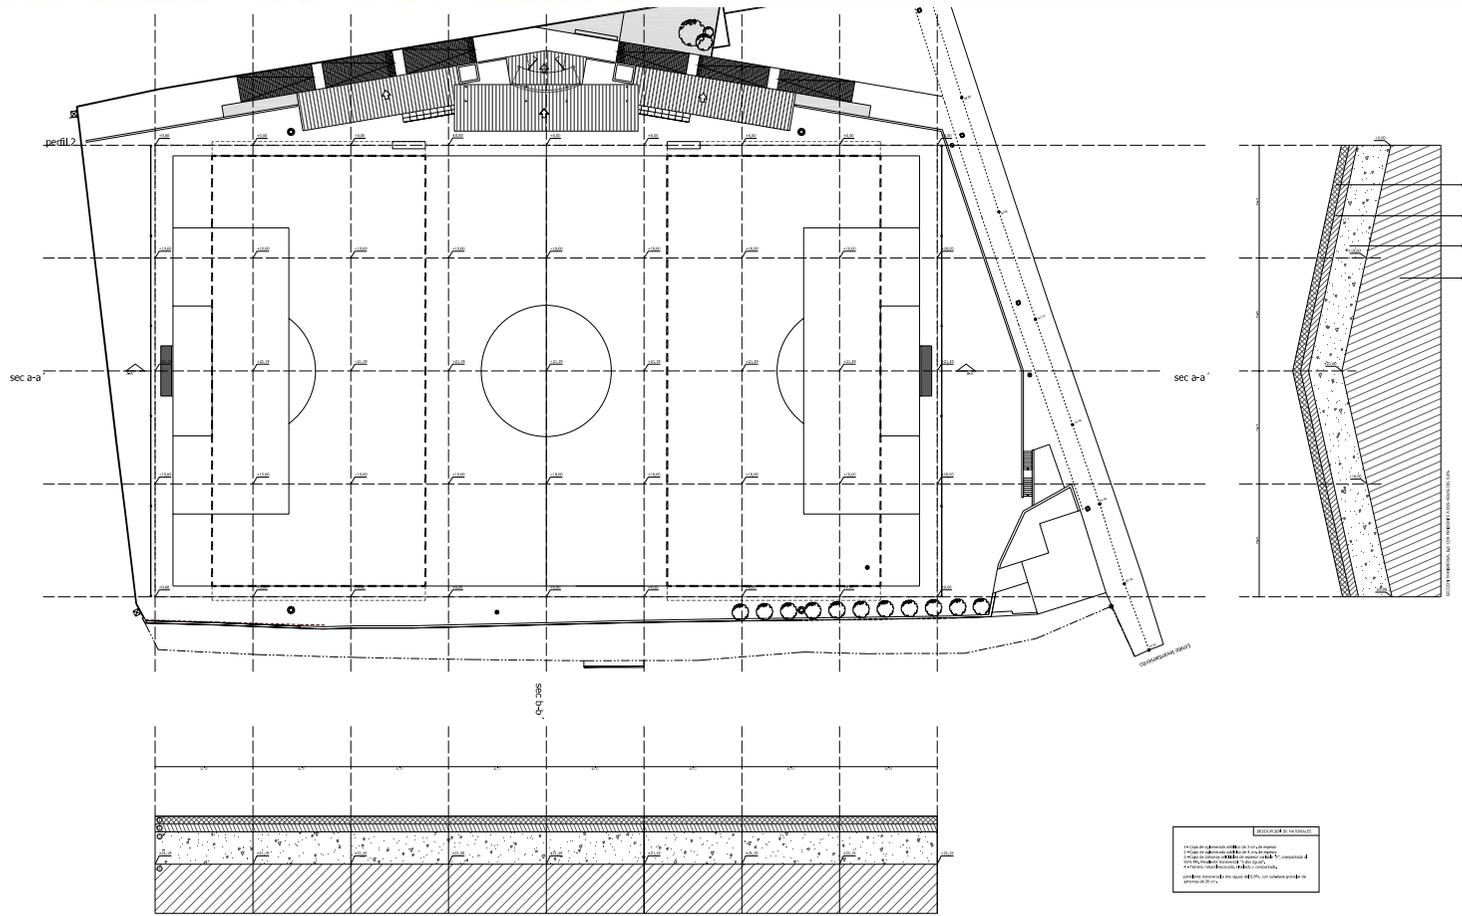

CONCELLO
DE
SANTIAGO

ARQUITAV ARQUITECTOS S.L.P.
ARQUITECTURA Y URBANISMO

Cotas terreno de juego