

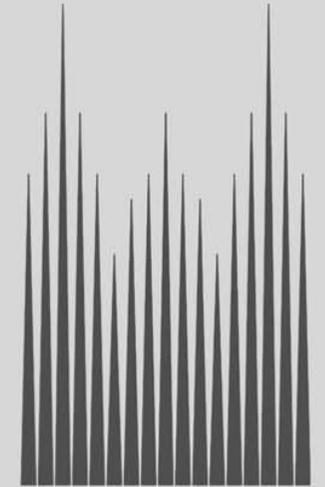


REFORMA CAMPO DE FUTBOL DE VILLESTRO

SANTIAGO DE COMPOSELA

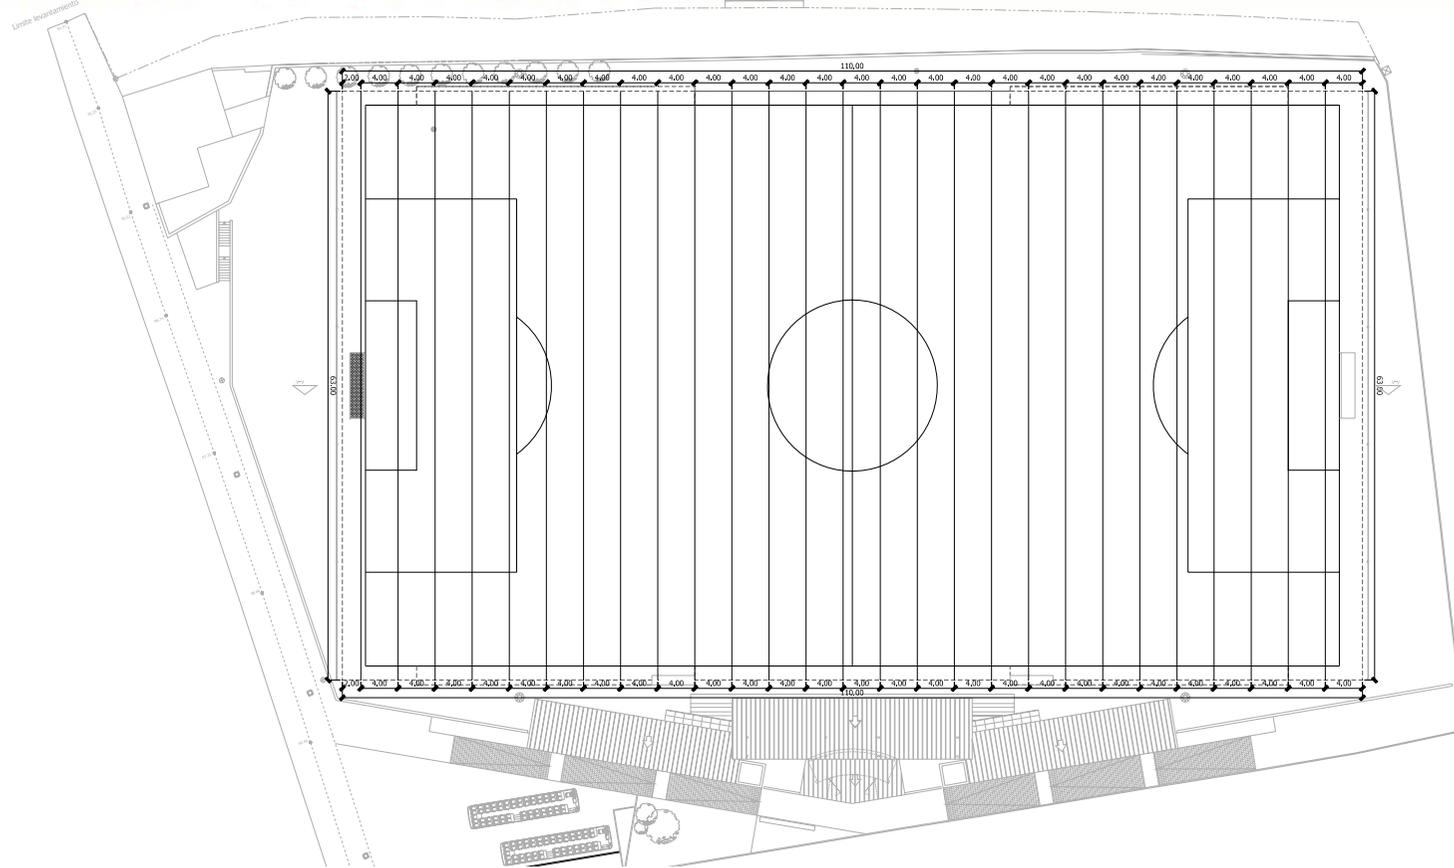

CONCELLO
DE
SANTIAGO


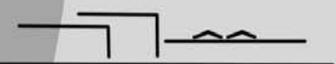


ARQUITAV ARQUITECTOS S.L.P.
ARQUITECTURA Y URBANISMO

Colocación césped


REFORMA CAMPO DE FUTBOL DE VILLESTRO

SANTIAGO DE COMPOSELA

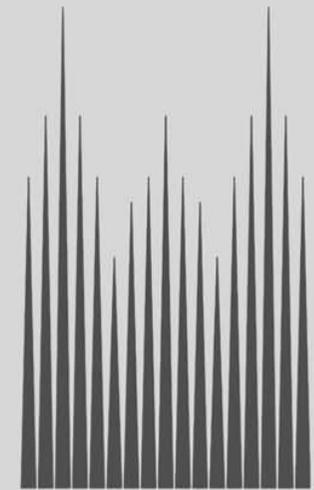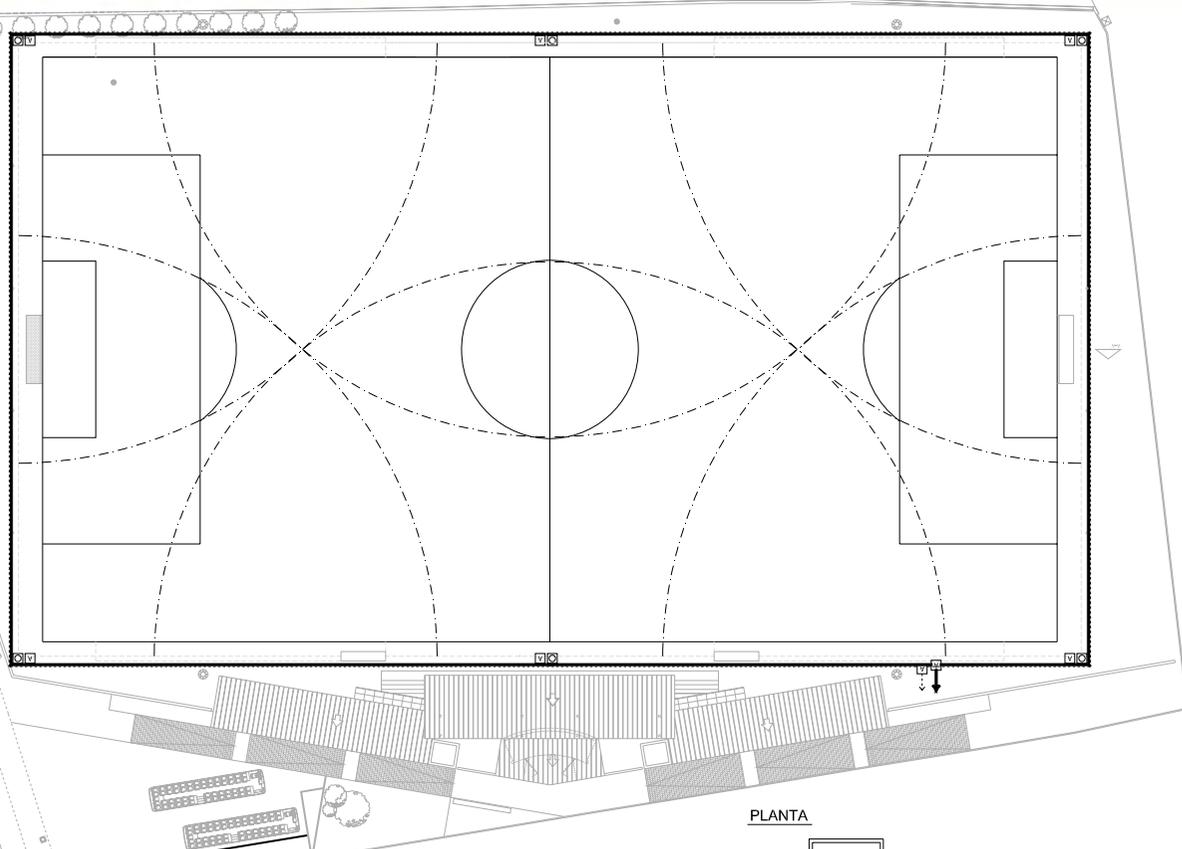


CONCELLO DE SANTIAGO

ALZADO

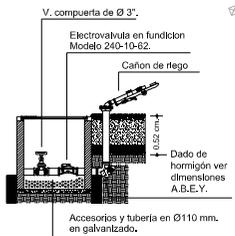

CÓDIGO DE 90°

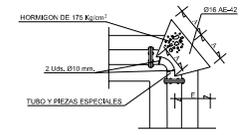

SECCION



DIMENSIONES.



A:	205 mm.
B:	105 mm.
E:	205 mm.
Y:	180 mm.



PLANTA



PLANTA


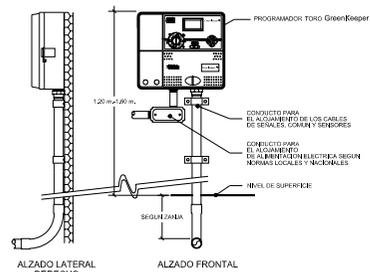
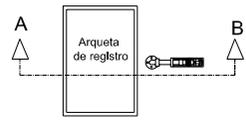


PROGRAMADOR RAIN BIRD E-6

ARQUITAV ARQUITECTOS S.L.P.
ARQUITECTURA Y URBANISMO

REFORMA CAMPO DE FUTBOL DE VILLESTRO

SANTIAGO DE COMPOSELA

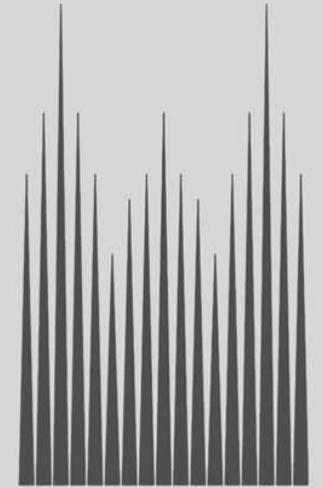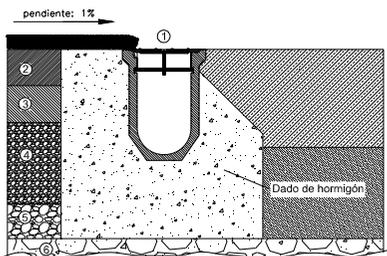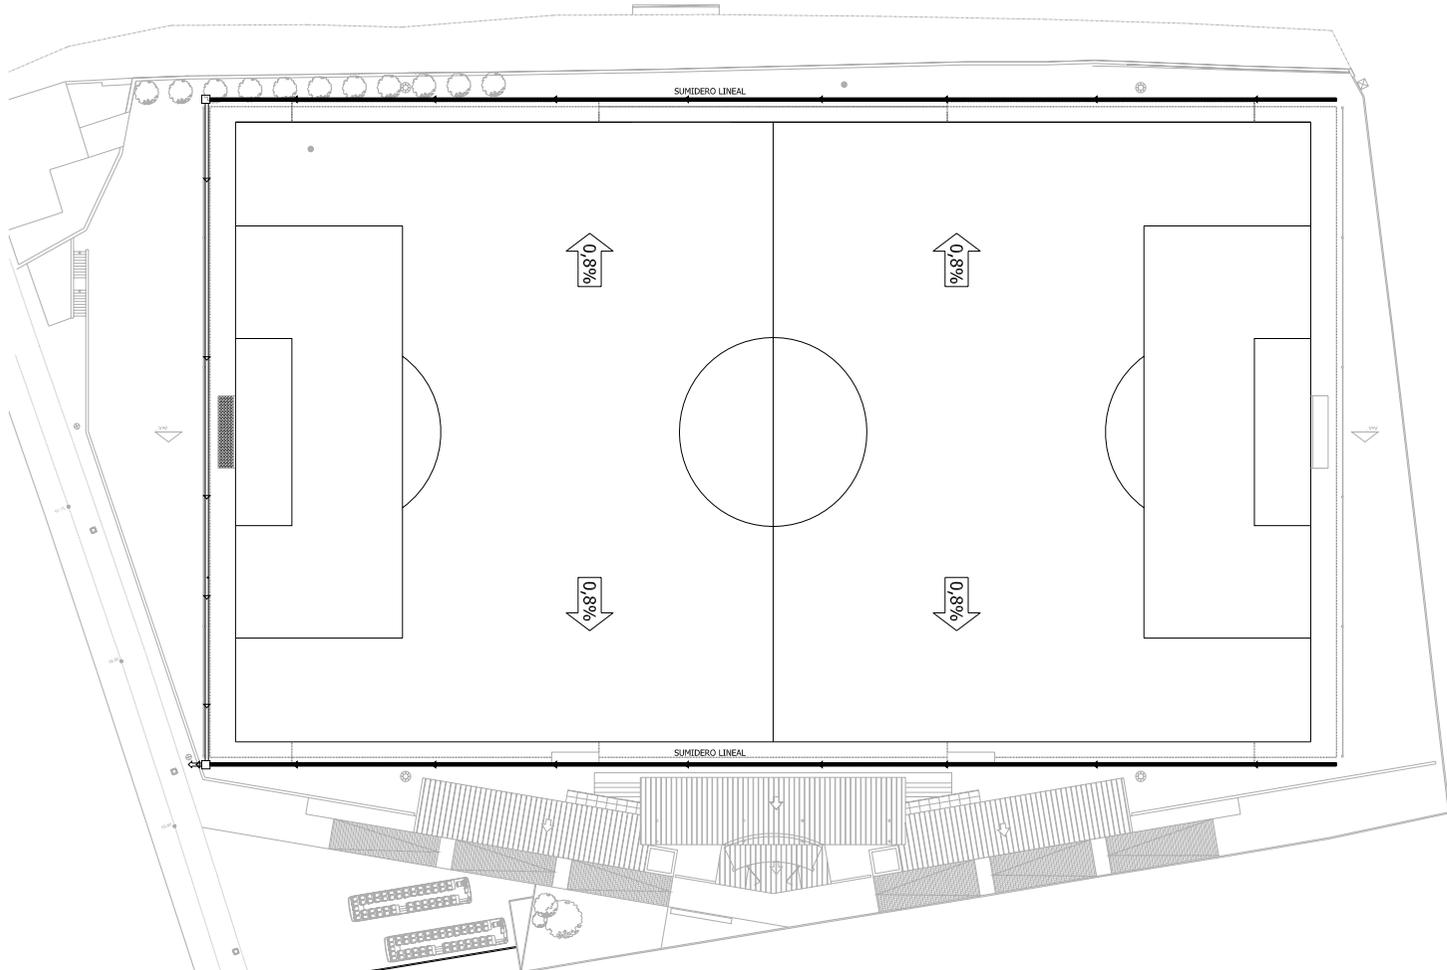

CONCELLO
DE
SANTIAGO

ARQUITAV ARQUITECTOS S.L.P.
ARQUITECTURA Y URBANISMO