

PROGRAMA URBANA NORTE

CÓDIGO OP: AREA TEMÁTICA/ACTUACIÓN

7 ACCESIBILIDADE E MOBILIDADE

USN-72-200

Acceso zonas altas ALMÁCIGA  
**AMBITO DAS RÚAS PASTORIZA- BASQUIÑOS**

O obxectivo fundamental é a mellora da mobilidade e accesibilidade do barrio da Almáciga na súa vertente oeste e nas súas zonas altas, é dicir, da súa rúa principal de conexión co resto da cidade, que a circunda dende San Roque ata a Praza da Paz (xa en Salgueiriños), e da rúa Pastoriza que comunica esta co corazón do barrio na súa parte mais alta.

Este ámbito, xunto cos seguintes, afecta ó entorno da igrexa da Pastoriza, a cal, dada a súa escala e situación, funciona como fío arquitectónico de primeiro orde, o cal nos obriga a replanteamos a urbanización de todo o seu ámbito circundante.

Neste caso o obxectivo concreto e o de:

- 1 Modificar a xeometría e acabado da rúa Pastoriza de tal xeito que admita, a pesar da súa elevada pendente, o tránsito do transporte público, comunicando así o corazón do barrio da Almáciga co resto da cidade.
- 2 Dotar dun tránsito o mais accesible posible no entorno da Igrexa da Pastoriza.
- 3 Mellorar e adecuar na medida do posible as infraestruturas correspondentes ós servizos urbanísticos.

A superficie afectada é de 3.449 m<sup>2</sup>.

PROXECTO

**IV** arquitectos


ORZAMENTO DE CONTRATATA (con IVE)

Total contratata **550.821,80 €**

PRAZO DE EXECUCIÓN

O prazo previsto para a execución das obras é de **6 meses**  
 Que se corresponde cun prazo en días hábiles de (6\*22) **132 días**.

ACTUACIÓN ENTORNO PASTORIZA

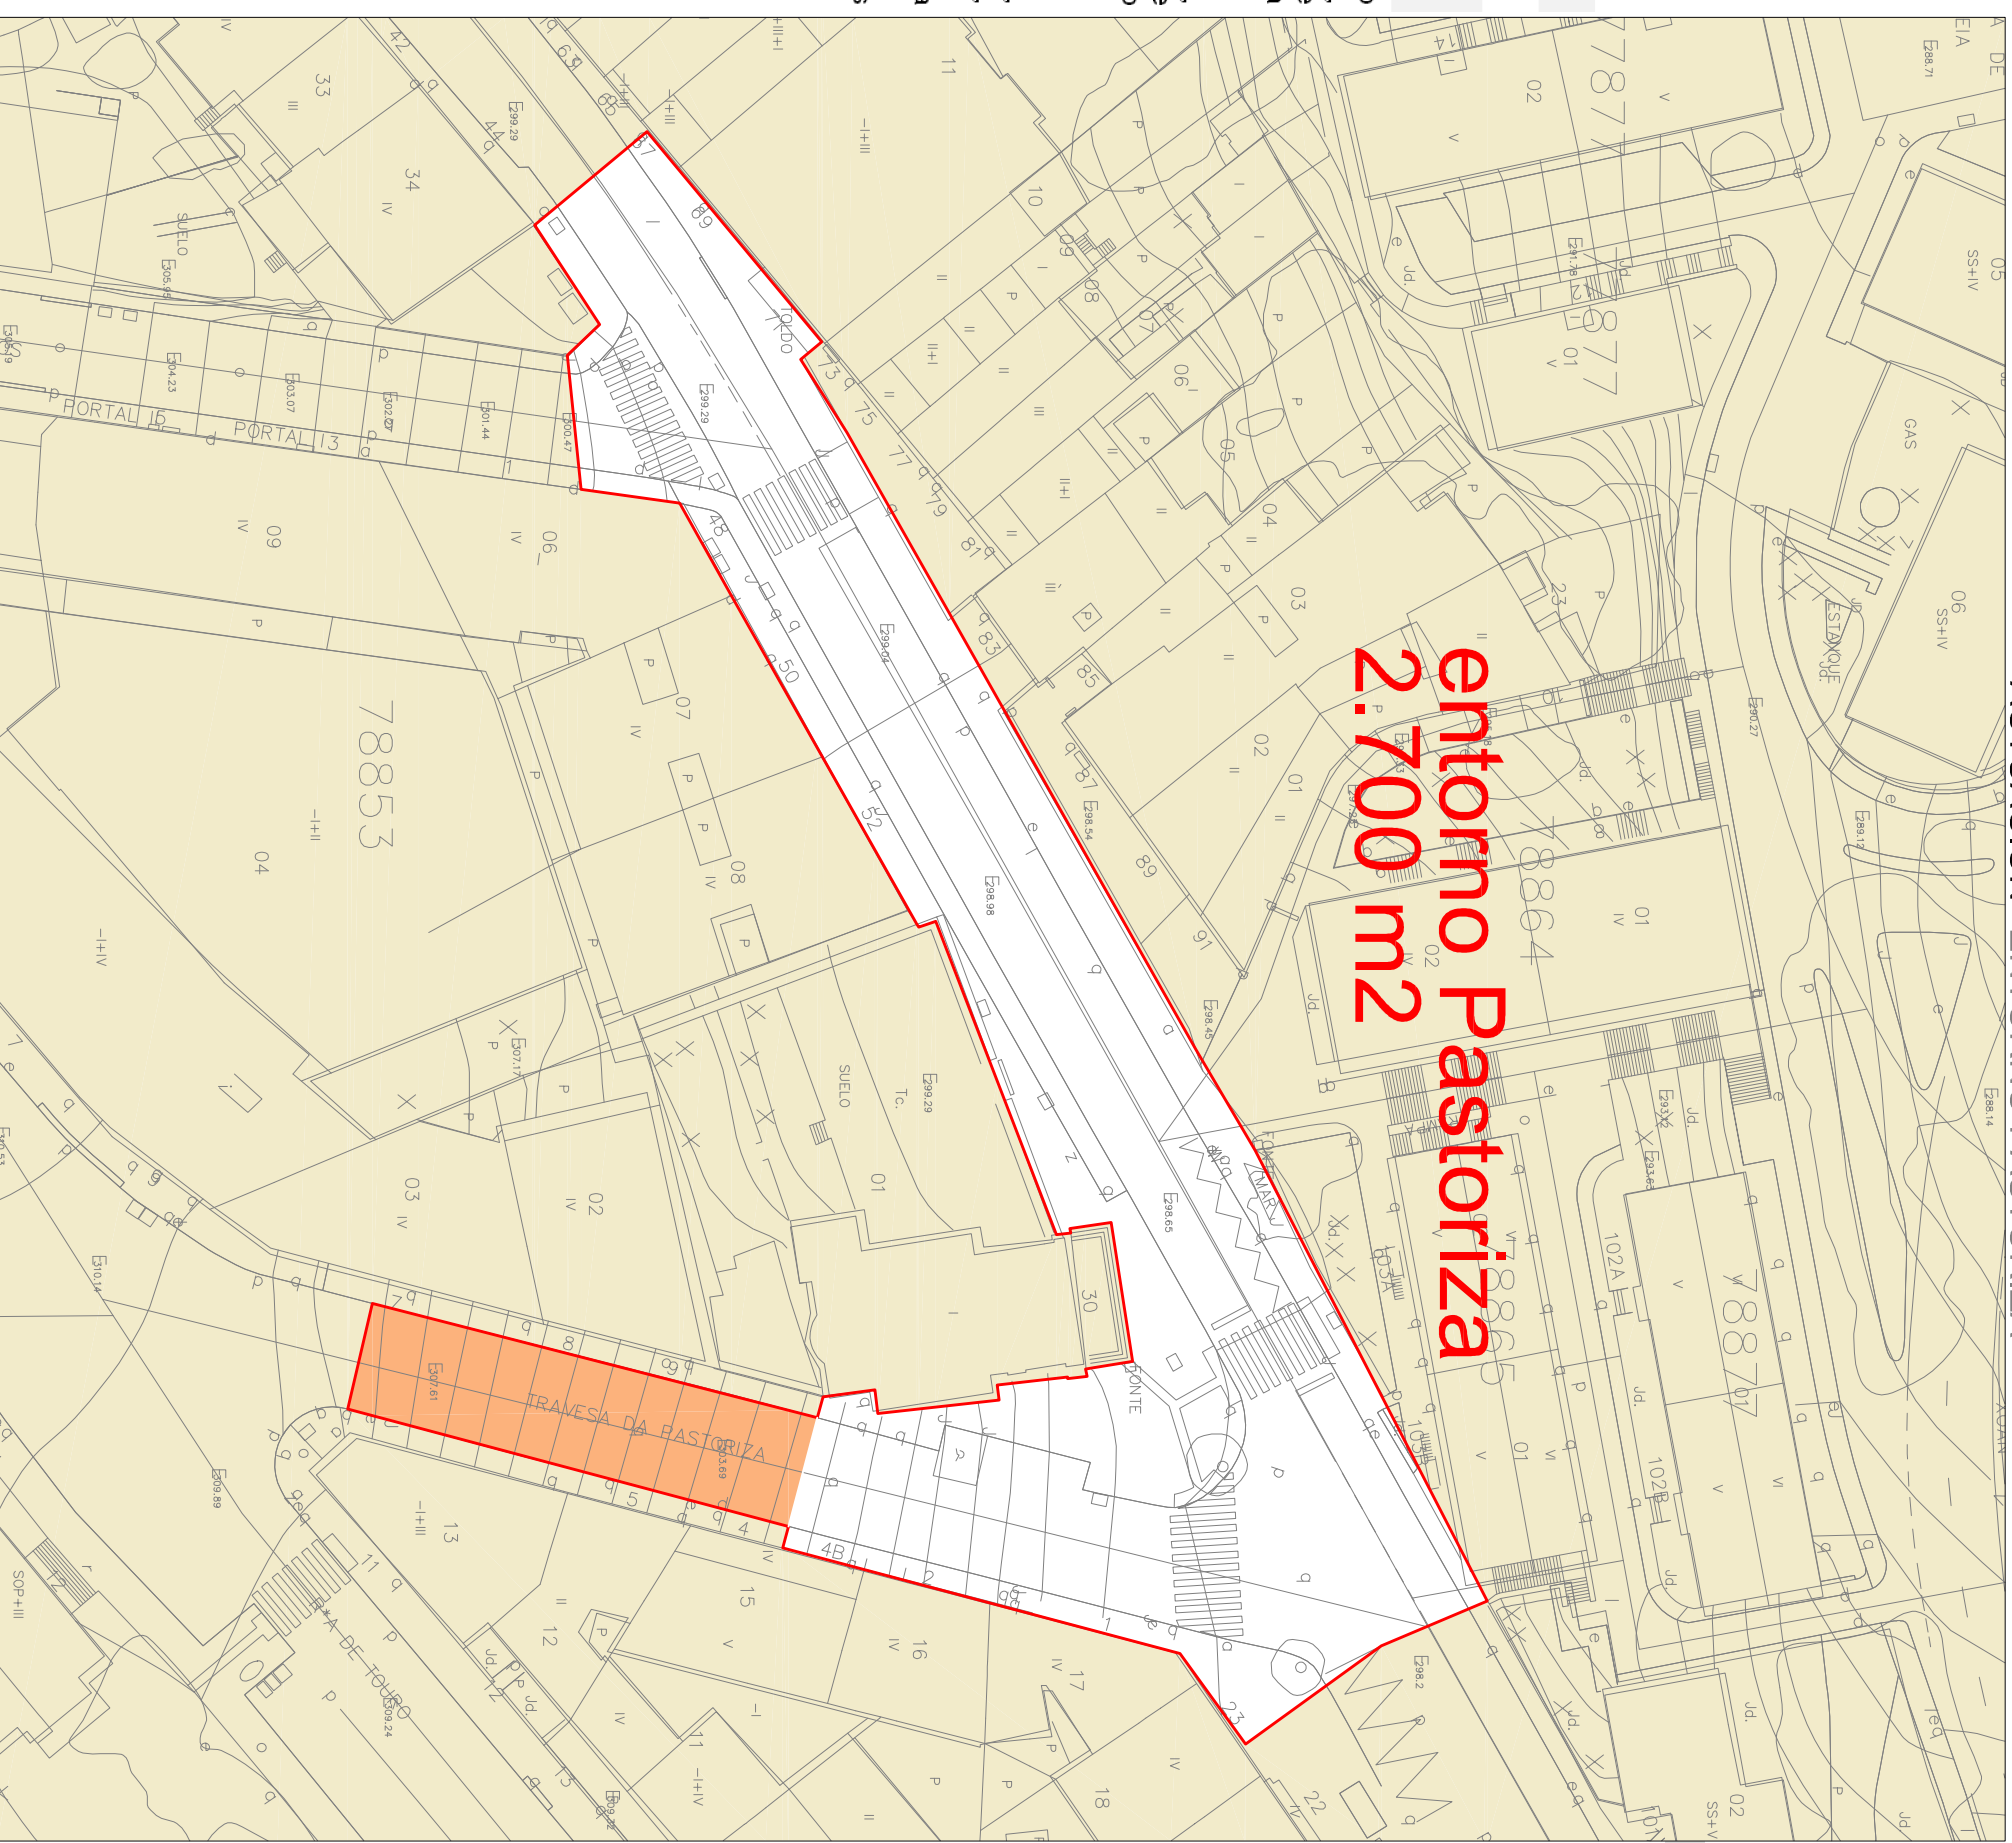

BARRIO DA ALMÁCIGA

autor dibujo, JAVIER FERNÁNDEZ MUÑOZ