



URBANA NORTE

CÓDIGO OP. AREA TEMÁTICA

4 MEDIO AMBIENTE URBANA E REDUCIÓN E TRATAMENTO DE RESIDUOS

USN-41-300 **Proxecto de Vía verde entre parques de Bonaval-Almáciga**

O ámbito corresponde á parte posterior do patio de xogo do Colexio Santiago Apóstolo, a cal, tras un proceso e desafectación xurídica, parece que queda a disposición de dc Concello para a súa urbanización co obxecto de unir os dous grandes parques da zona: Almáciga e Bonaval, cun tramo da mesma natureza.

A superficie afectada é de 6.590 m².

Fase I Superficie_ 430 m²

Esta pequena fase inicial é unha actuación imprescindible para poder executar a construción dun edificio público incorporada tamén ó Programa Urbana Norte: "O centro Xove de Creación Cultural da Almáciga". Consiste na adecuación dunha plataforma de xiro dos autobuses escolares fora do ámbito pechado do Colexio.

Fase II Superficie_ 6.160 m²

A intervención consiste na incorporación da zona desafectada do colexio Santiago Apóstolo así como da pública existente, ó sistema de zonas verdes da cidade, mantendo en gran parte o uso actual de "hortas urbanas" e o de parque urbano no resto.

ORZAMENTO DE CONTRATA (con IVE)

TOTAL FASES I e II **228.072,41 €**

FASE I

Total contrata **41.439,80 €**

PRAZO DE EXECUCIÓN

O prazo previsto para a execución das obras é de **1,2 meses** Que se corresponde cun prazo de (1,2*22) **27 días hábiles**


FASE II

Total contrata **186.632,61 €**

PRAZO DE EXECUCIÓN

O prazo previsto para a execución das obras é de **6 meses** Que se corresponde cun prazo de (6*22) **132 días hábiles**


ACTUACIÓNS VIA VERDE

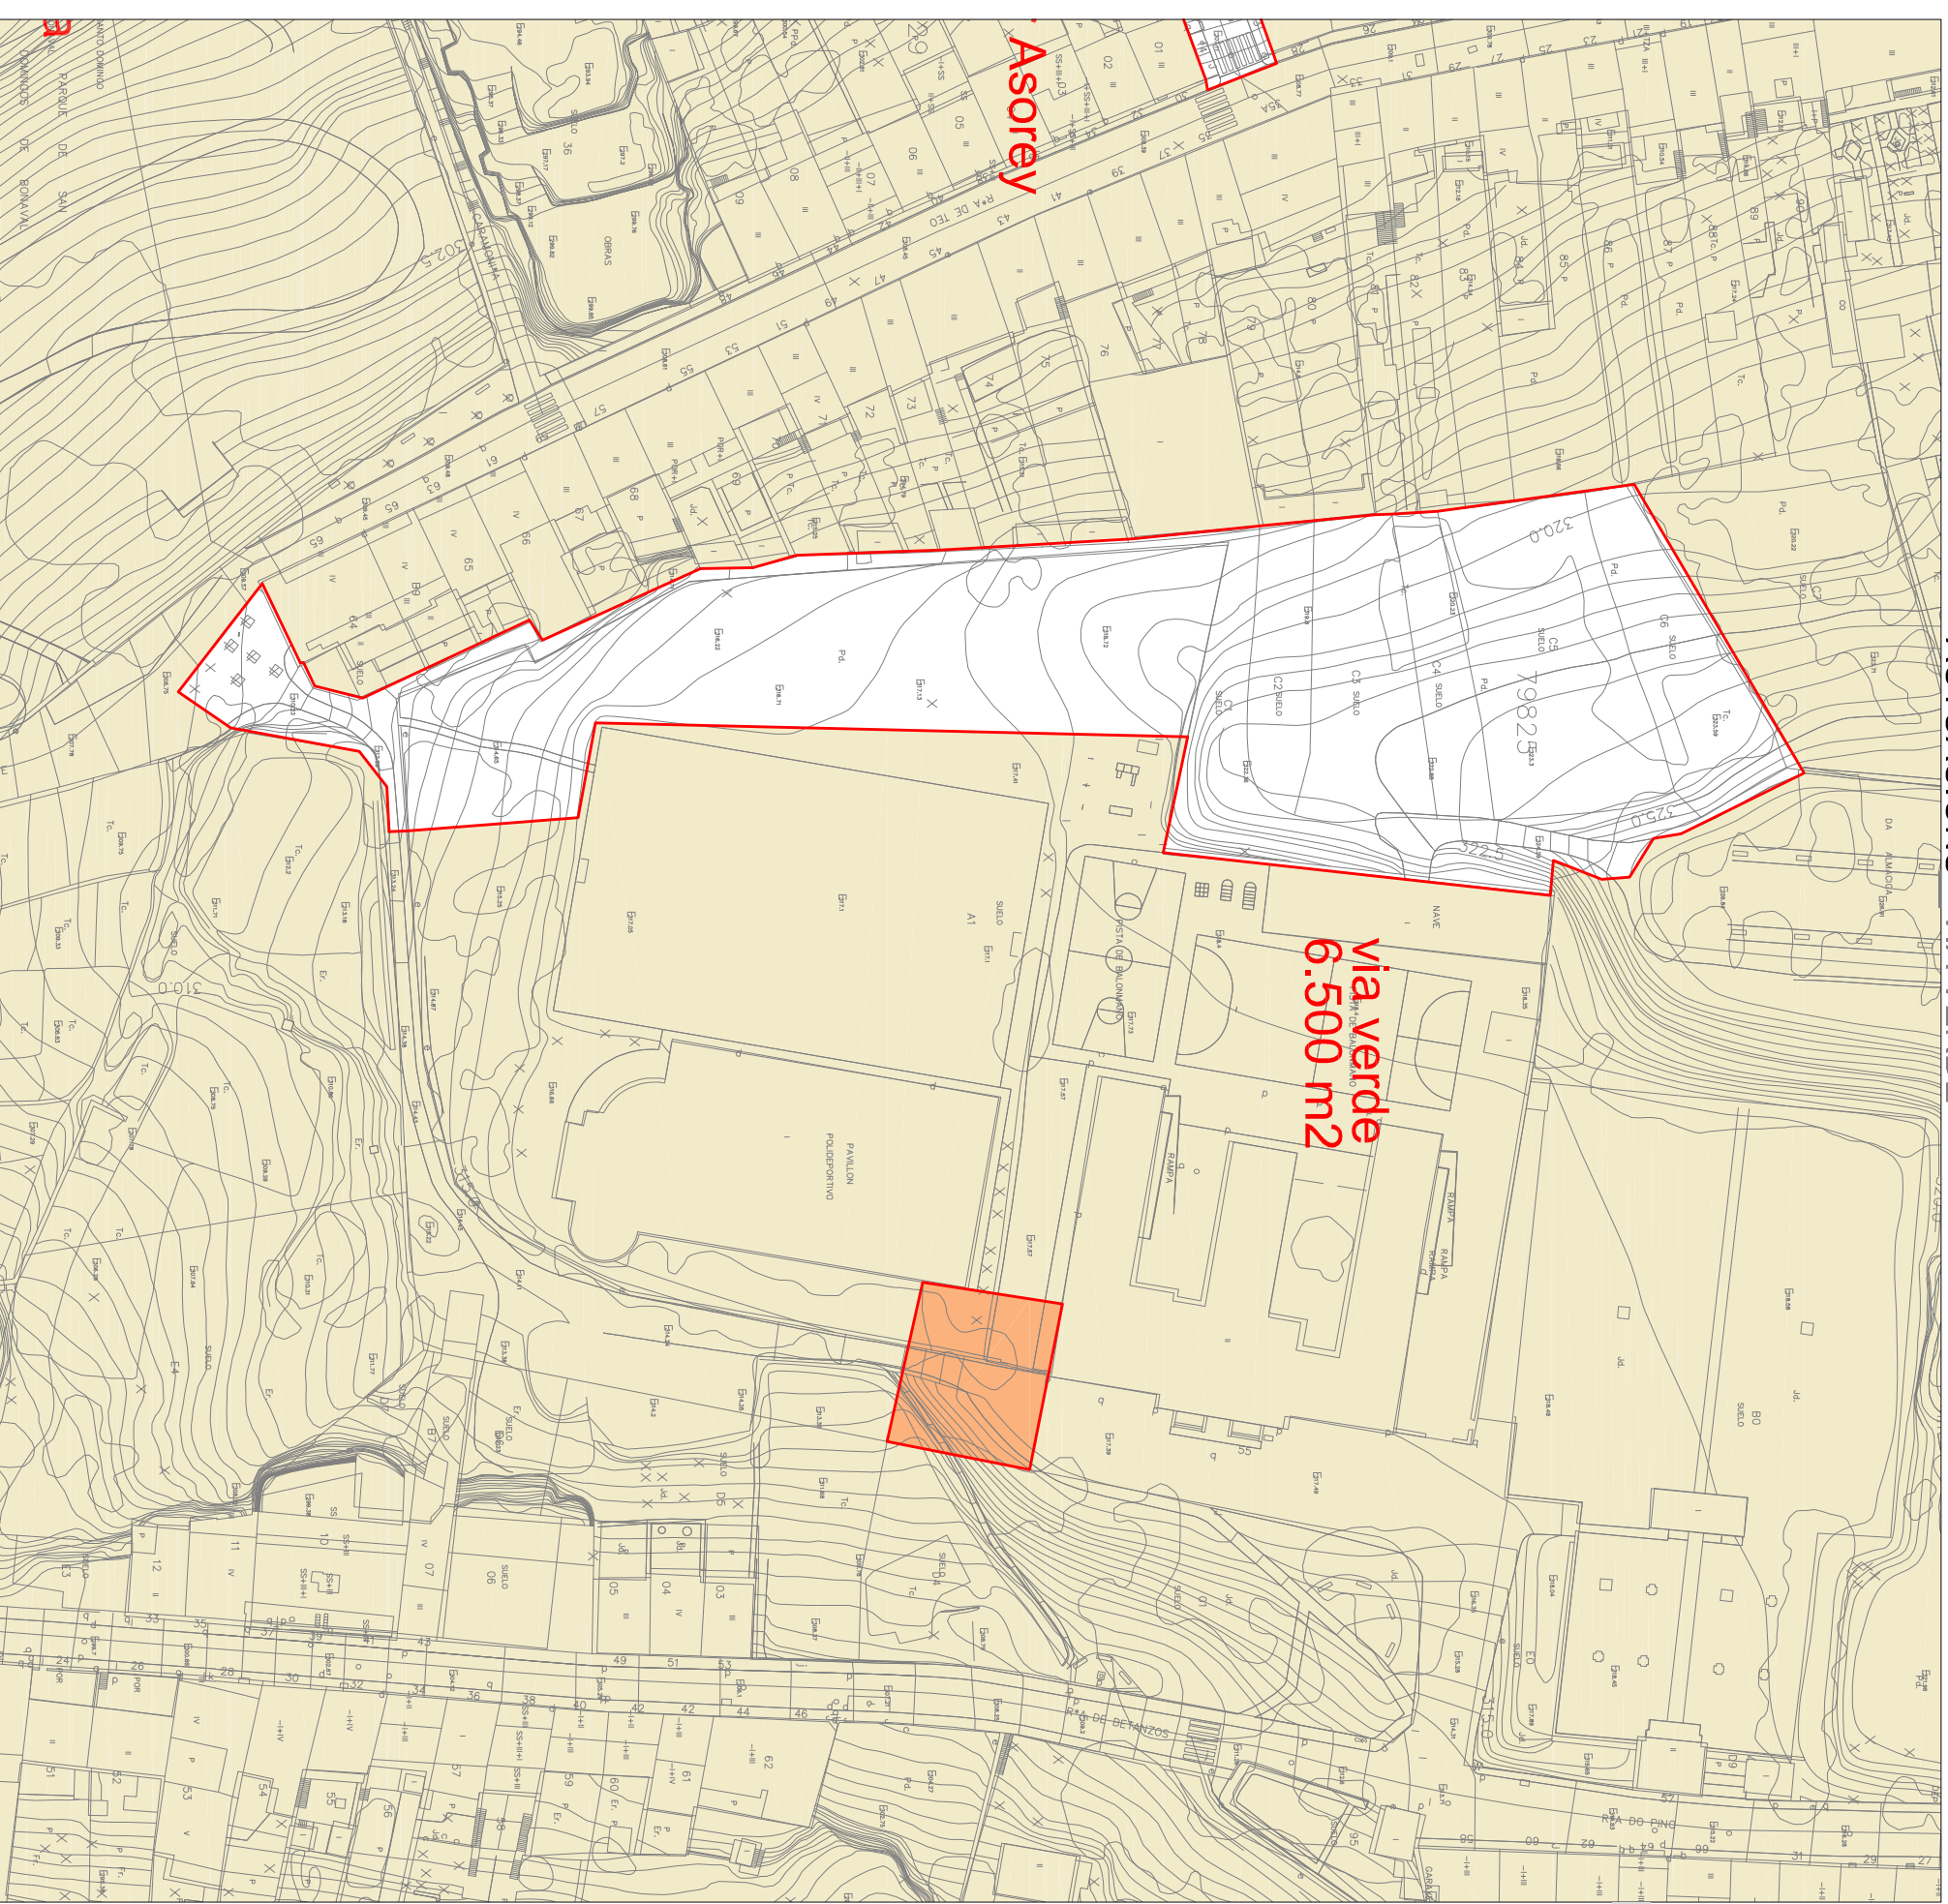

BARRIO DA ALMÁCIGA

URBANA NORTE

autor dibujo_ JAVIER FERNÁNDEZ MUÑOZ

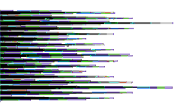

CONCELLO DE SANTIAGO

autor traballo_ JAVIER FERNÁNDEZ MUÑOZ