CONCELLO DE SANTIAGO. PROXECTO BÁSICO Y DE EJECUCIÓN DE CENTRO CÍVICO ROMÁNICO-VISTA ALEGRE

JUNIO 2011

PLANTA PRIMERA-SECCIONES

E 1/100

ELISABETH ABALO DÍAZ. ARQUITECTO COL. Nº 2179 COAG. GONZALO ALONSO NÓBEZ. ARQUITECTO COLABORADOR. CASTAÑO OUSO 41 BAJO 15706 SANTIAGO DE COMPOSTELA T F 981 58 60 77 elisabeth@coag.es
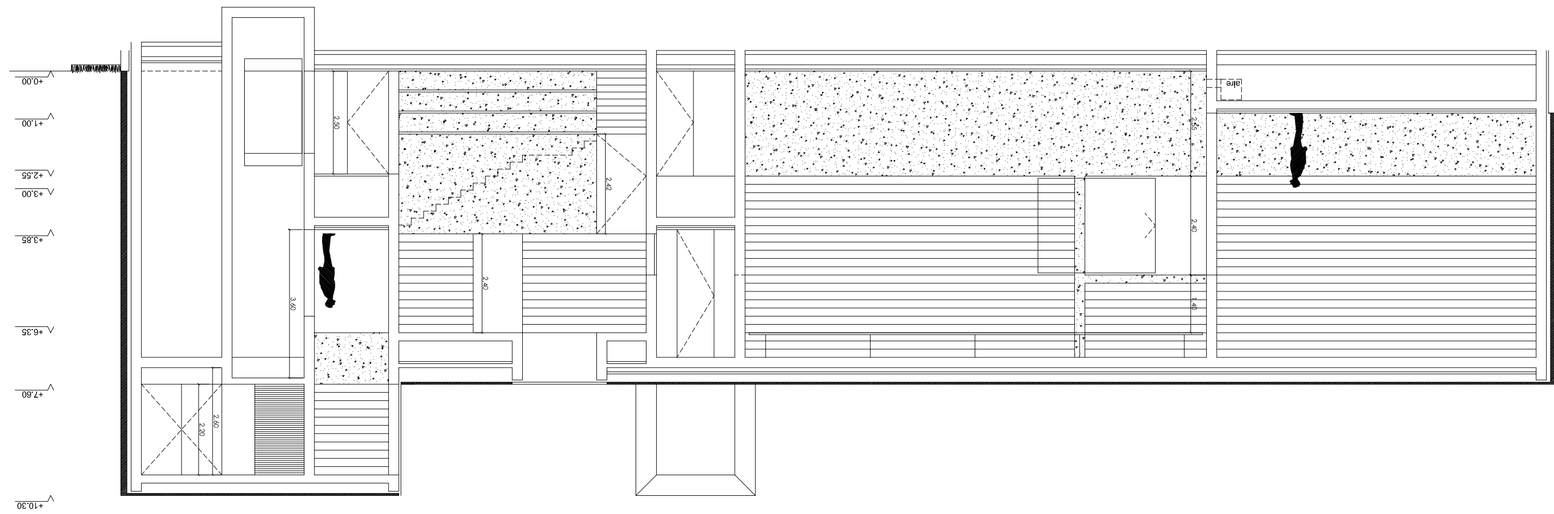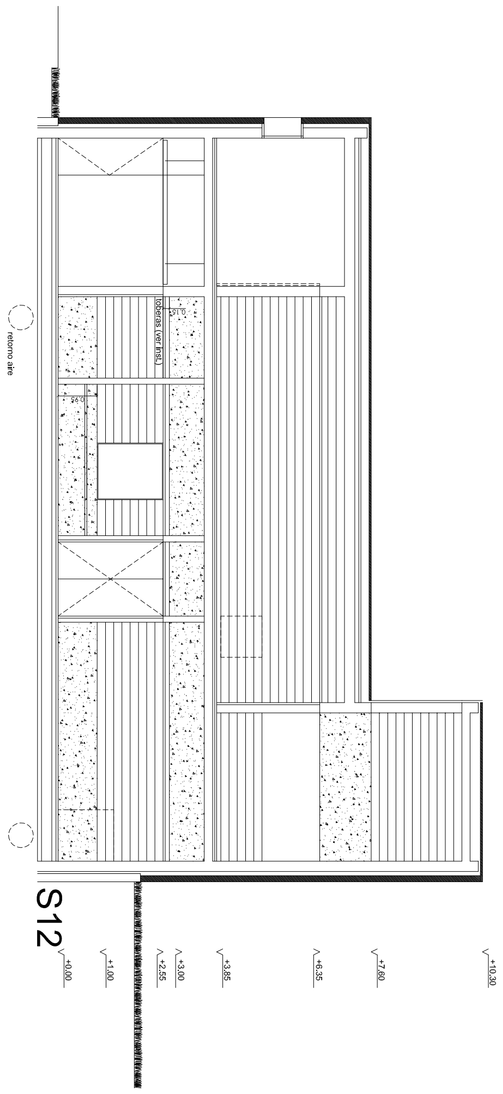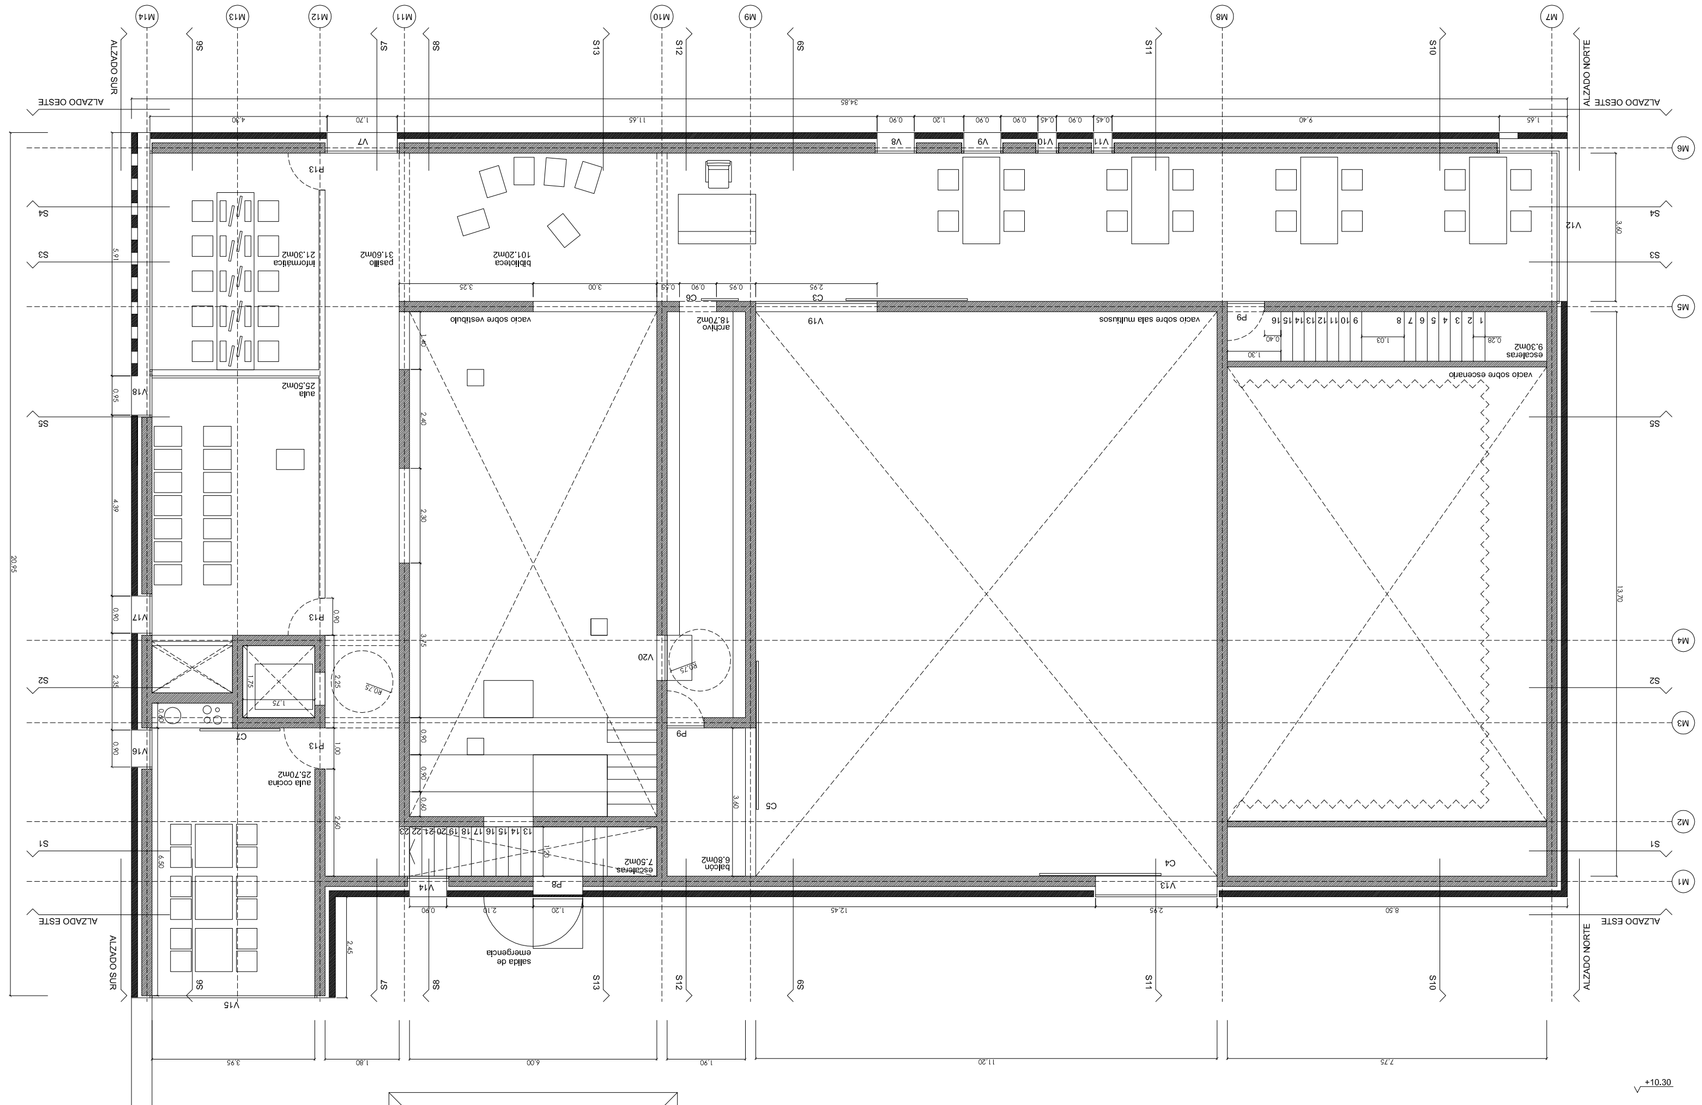
a2