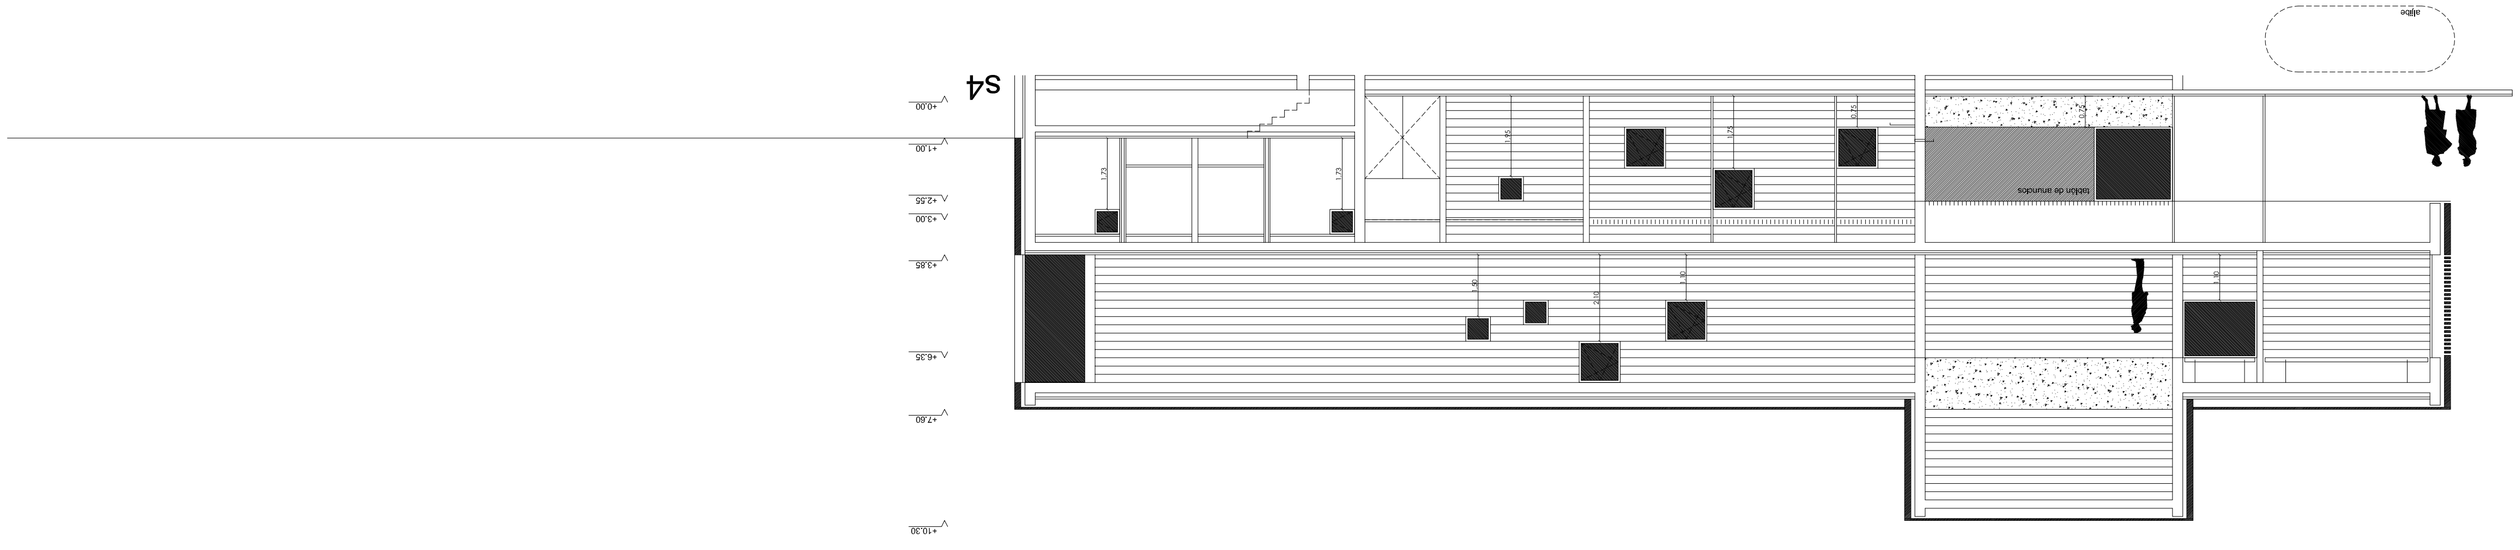

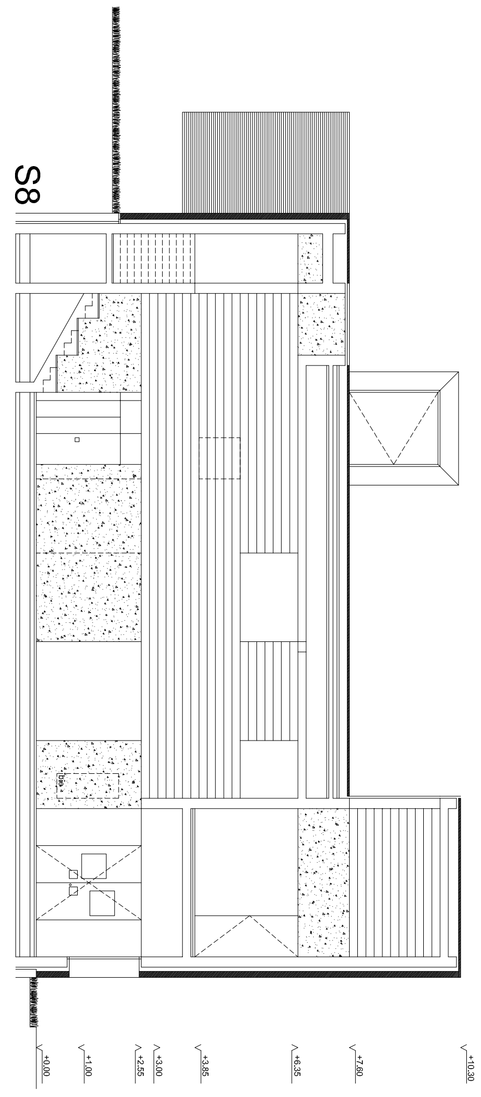

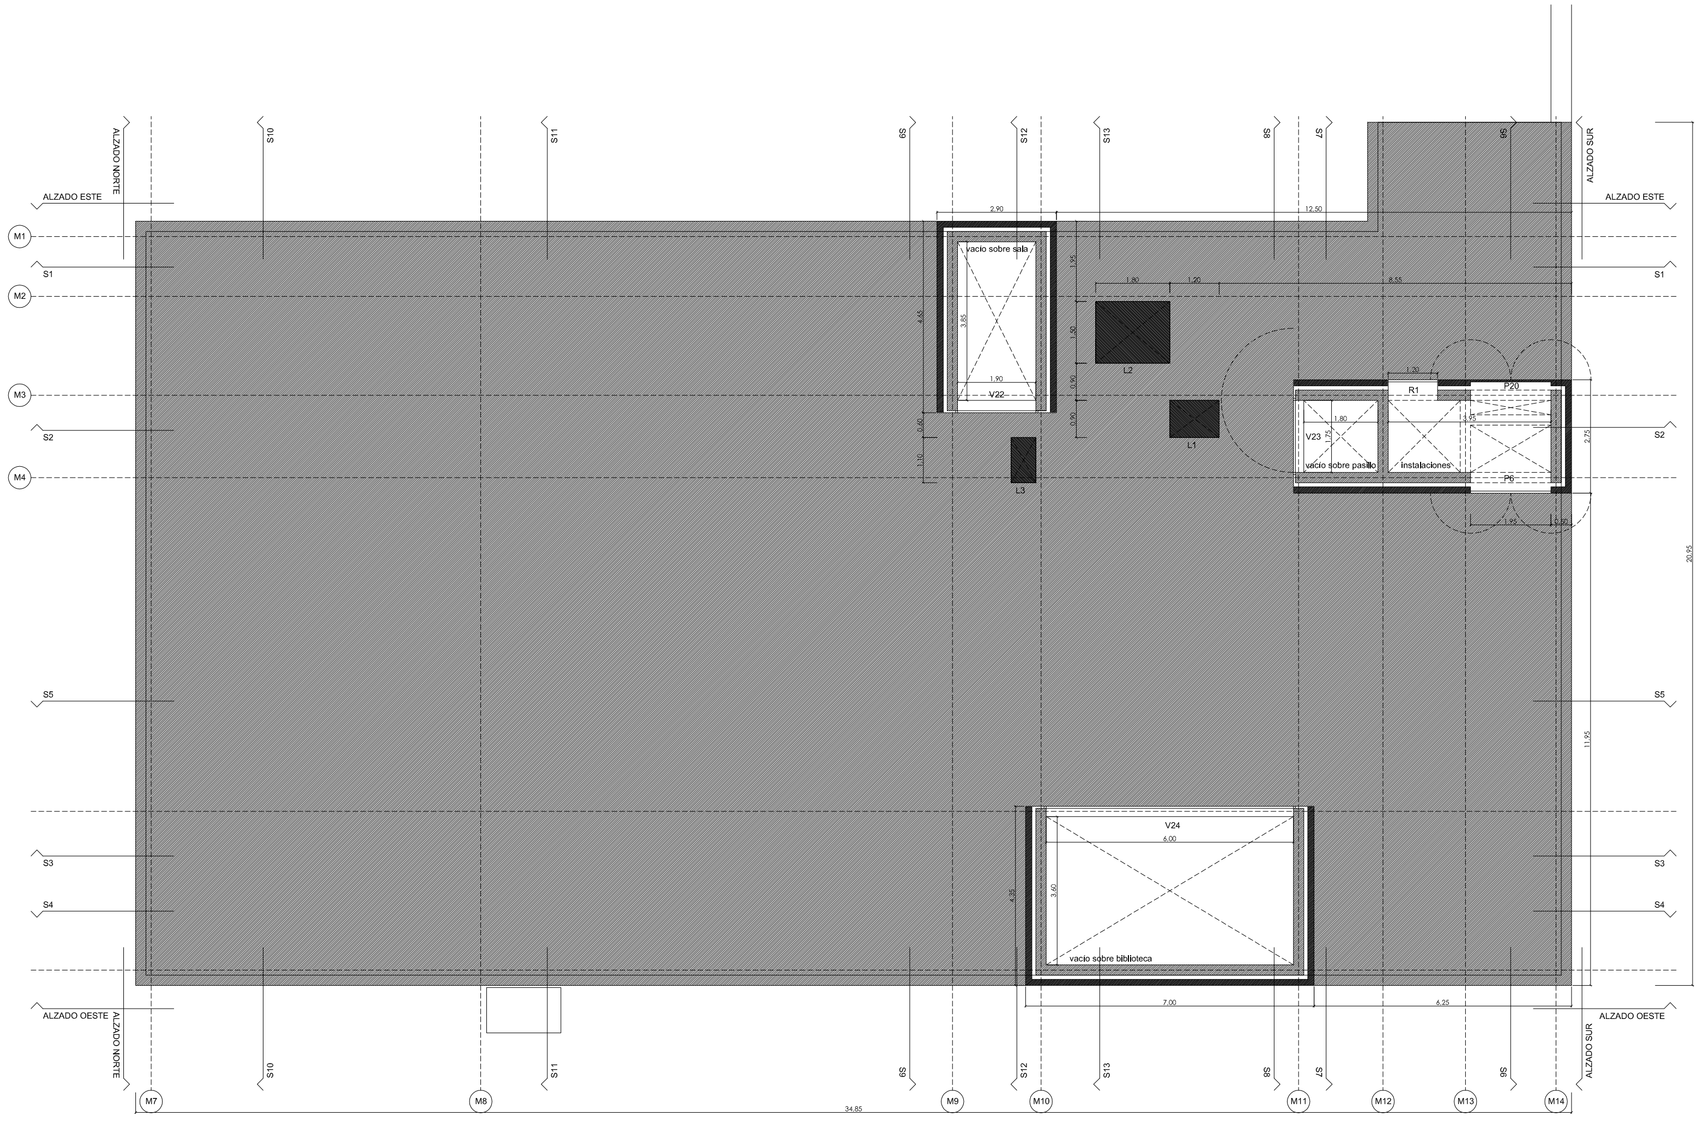

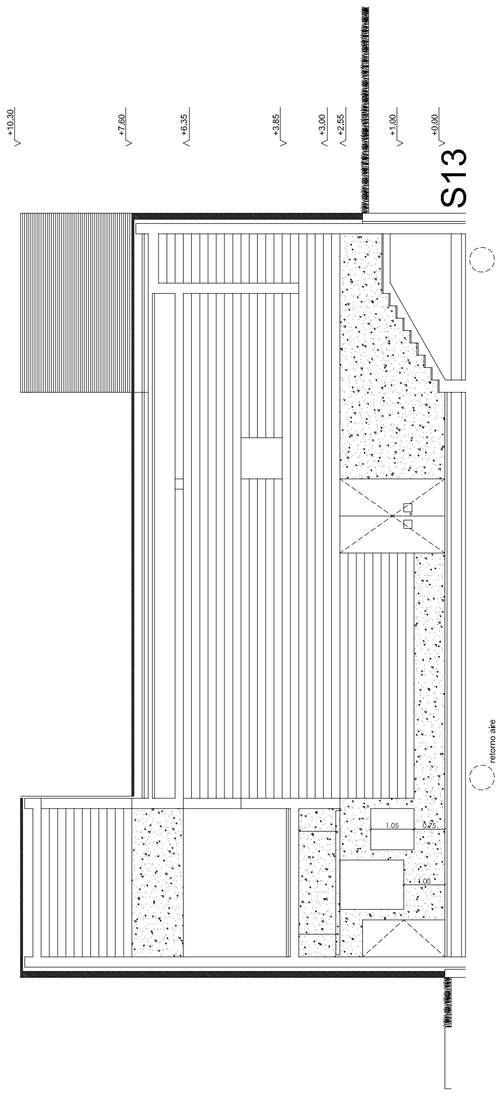

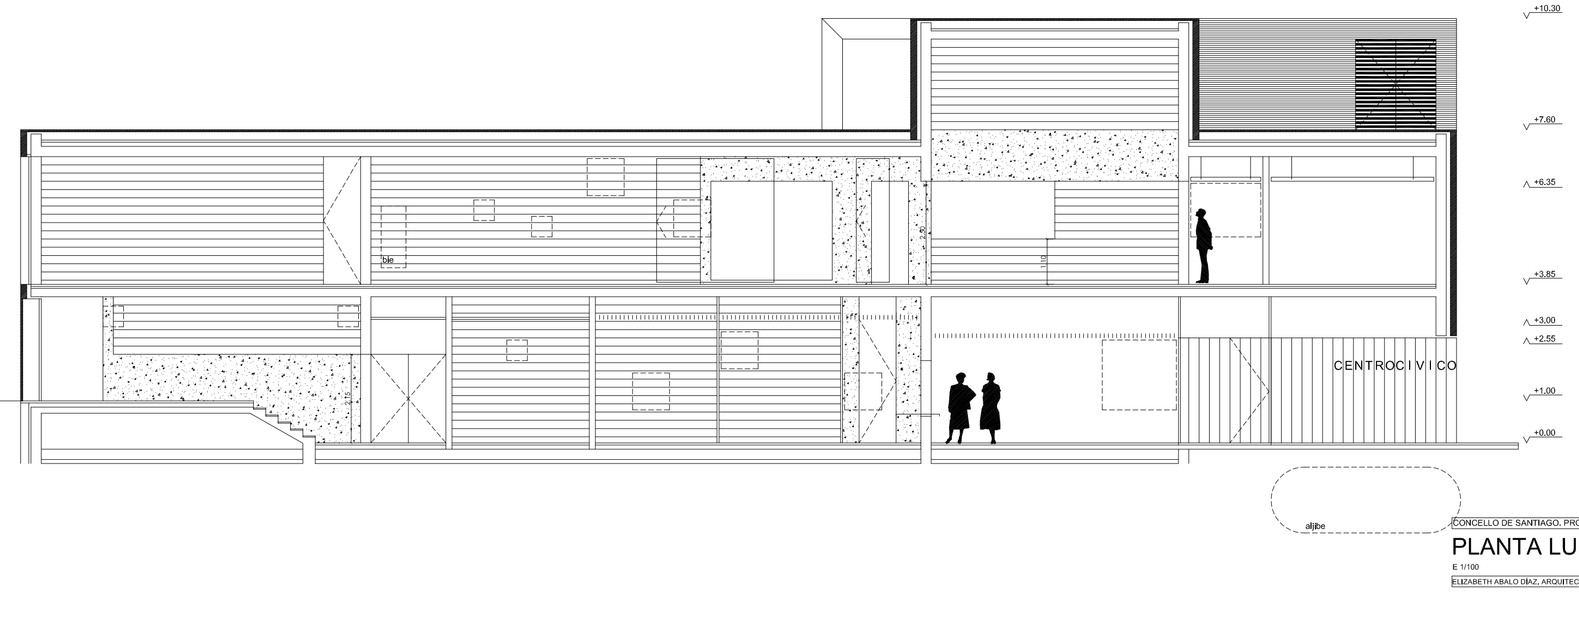

CONCELLO DE SANTIAGO. PROYECTO BÁSICO Y DE EJECUCIÓN DE CENTRO CÍVICO ROMAÑO-VISTA ALEGRE — JUNIO 2011

PLANTA LUCERNARIOS-SECCIONES

E 1/100

a3

ELIZABETH ABALO DÉIZ, ARQUITECTO COL. Nº 2179 COAG, GONZALO ALONSO NÚÑEZ, ARQUITECTO COLABORADOR, CASTIÑÓN D´OURO 41 BAJO 15705 SANTIAGO DE COMPOSTELA T.F 981 58 60 77 elisabeta@coag.es