

CONEXIÓN A RED EXISTENTE

LEYENDA	
	RED SANEAMIENTO EXISTENTE
	RED SANEAMIENTO PROYECTADO
	POZO PROYECTADO

PROYECTO: **AMPLIACIÓN DE LA RED DE ABASTECIMIENTO Y SANEAMIENTO EN EL LUGAR DE LAVACOLLA, PARROQUIA DE SABUGUEIRA**

PETICIONARIO:
EXCMO. CONCELLO DE SANTIAGO DE COMPOSTELA

SITUACIÓN: **LAVACOLLA**


AUTOR DEL PROYECTO:
GILBERTO RODRÍGUEZ RODRÍGUEZ
Ingeniero de Caminos,
Canales y puentes
Colegiado N°. 8.467

PLANO: PLANTA PROYECTADA DE SANEAMIENTO LAVACOLLA	Nº PLANO: 3
REALIZADO: OFICINA TÉCNICA	
FECHA: JULIO 2012	ESCALA: 1/1.000

C. 284.57

PVC 315

H6 300

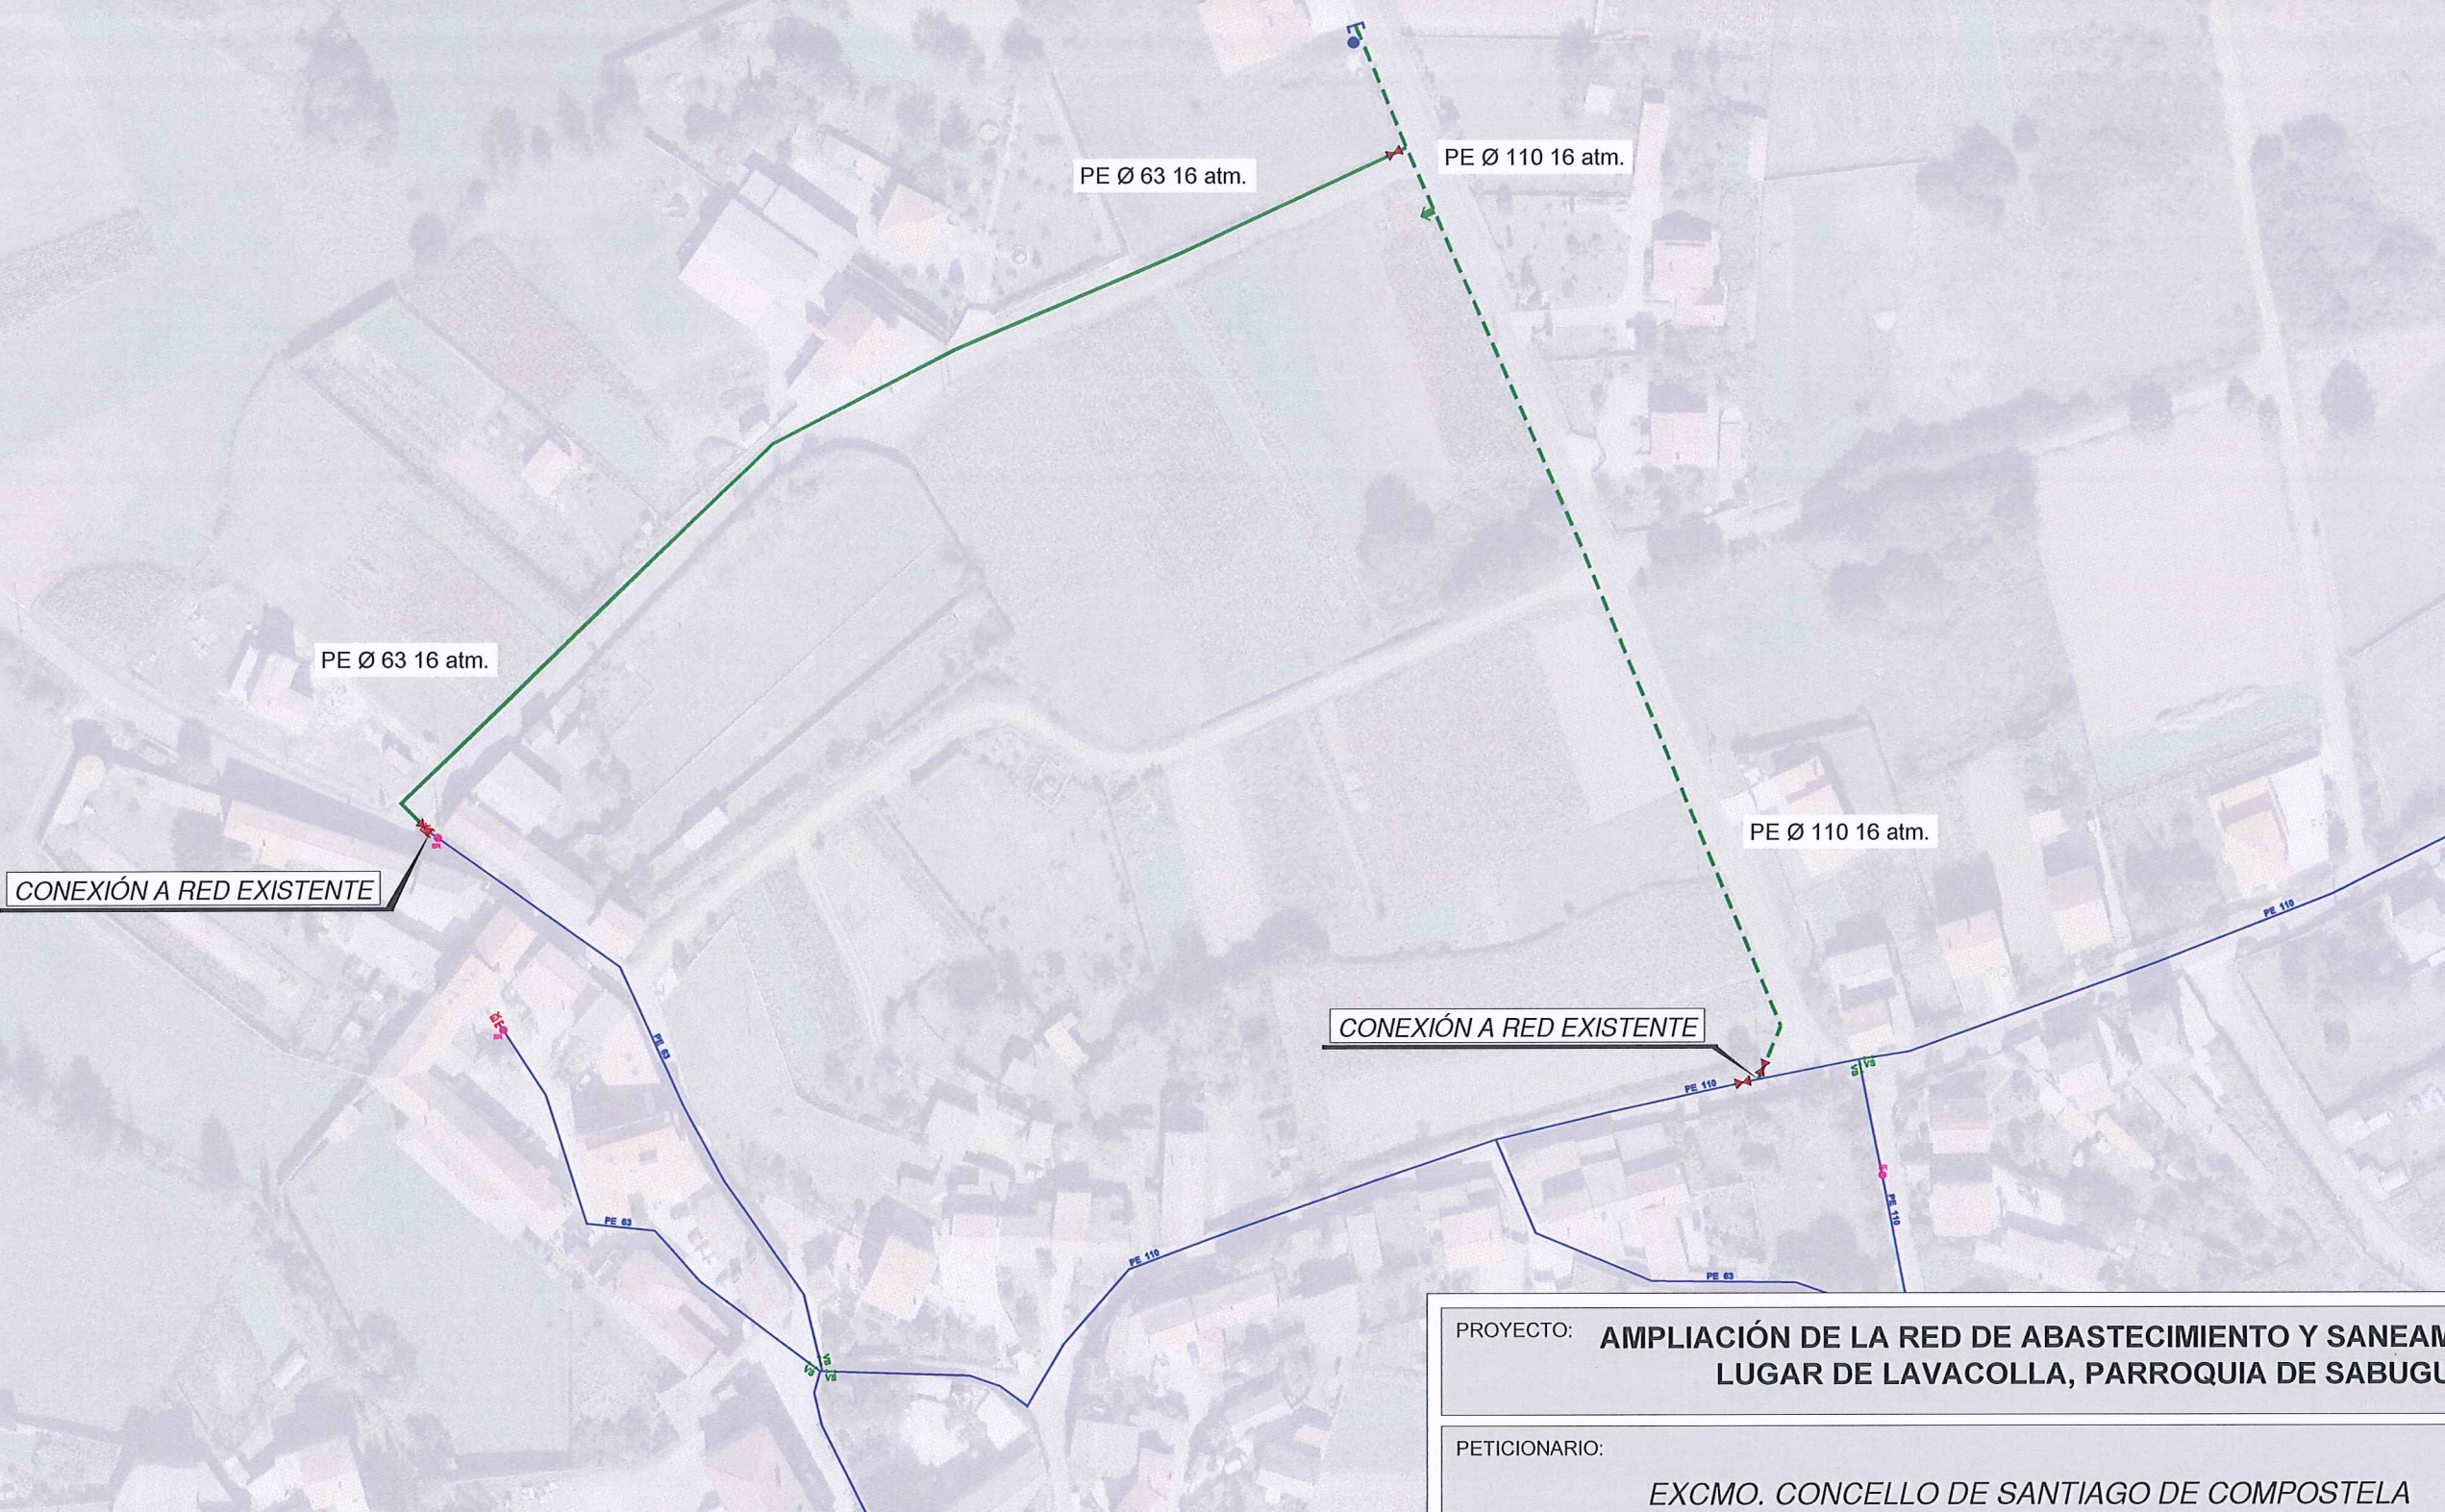

LEYENDA	
	RED ABASTECIMIENTO EXISTENTE
	RED ABASTECIMIENTO PROYECTADO PE Ø 110 atm.
	RED ABASTECIMIENTO PROYECTADO PE Ø 63 atm.
	VÁLVULA PROYECTADA
	BOCA DE RIEGO PROYECTADA
	VENTOSA PROYECTADA
	TAPÓN PROYECTADO

PROYECTO: **AMPLIACIÓN DE LA RED DE ABASTECIMIENTO Y SANEAMIENTO EN EL LUGAR DE LAVACOLLA, PARROQUIA DE SABUGUEIRA**

PETICIONARIO:
EXCMO. CONCELLO DE SANTIAGO DE COMPOSTELA

SITUACIÓN: **LAVACOLLA**

AUTOR DEL PROYECTO:
GILBERTO RODRÍGUEZ RODRÍGUEZ
Ingeniero de Caminos,
Canales y puentes Colegiado N°. 8.467

PLANO:
PLANTA PROYECTADA DE ABASTECIMIENTO LAVACOLLA

REALIZADO: OFICINA TÉCNICA	Nº PLANO: 2
FECHA: JULIO 2012	ESCALA: 1/1.500