




PLANTA PAVIMENTOS E 1/150

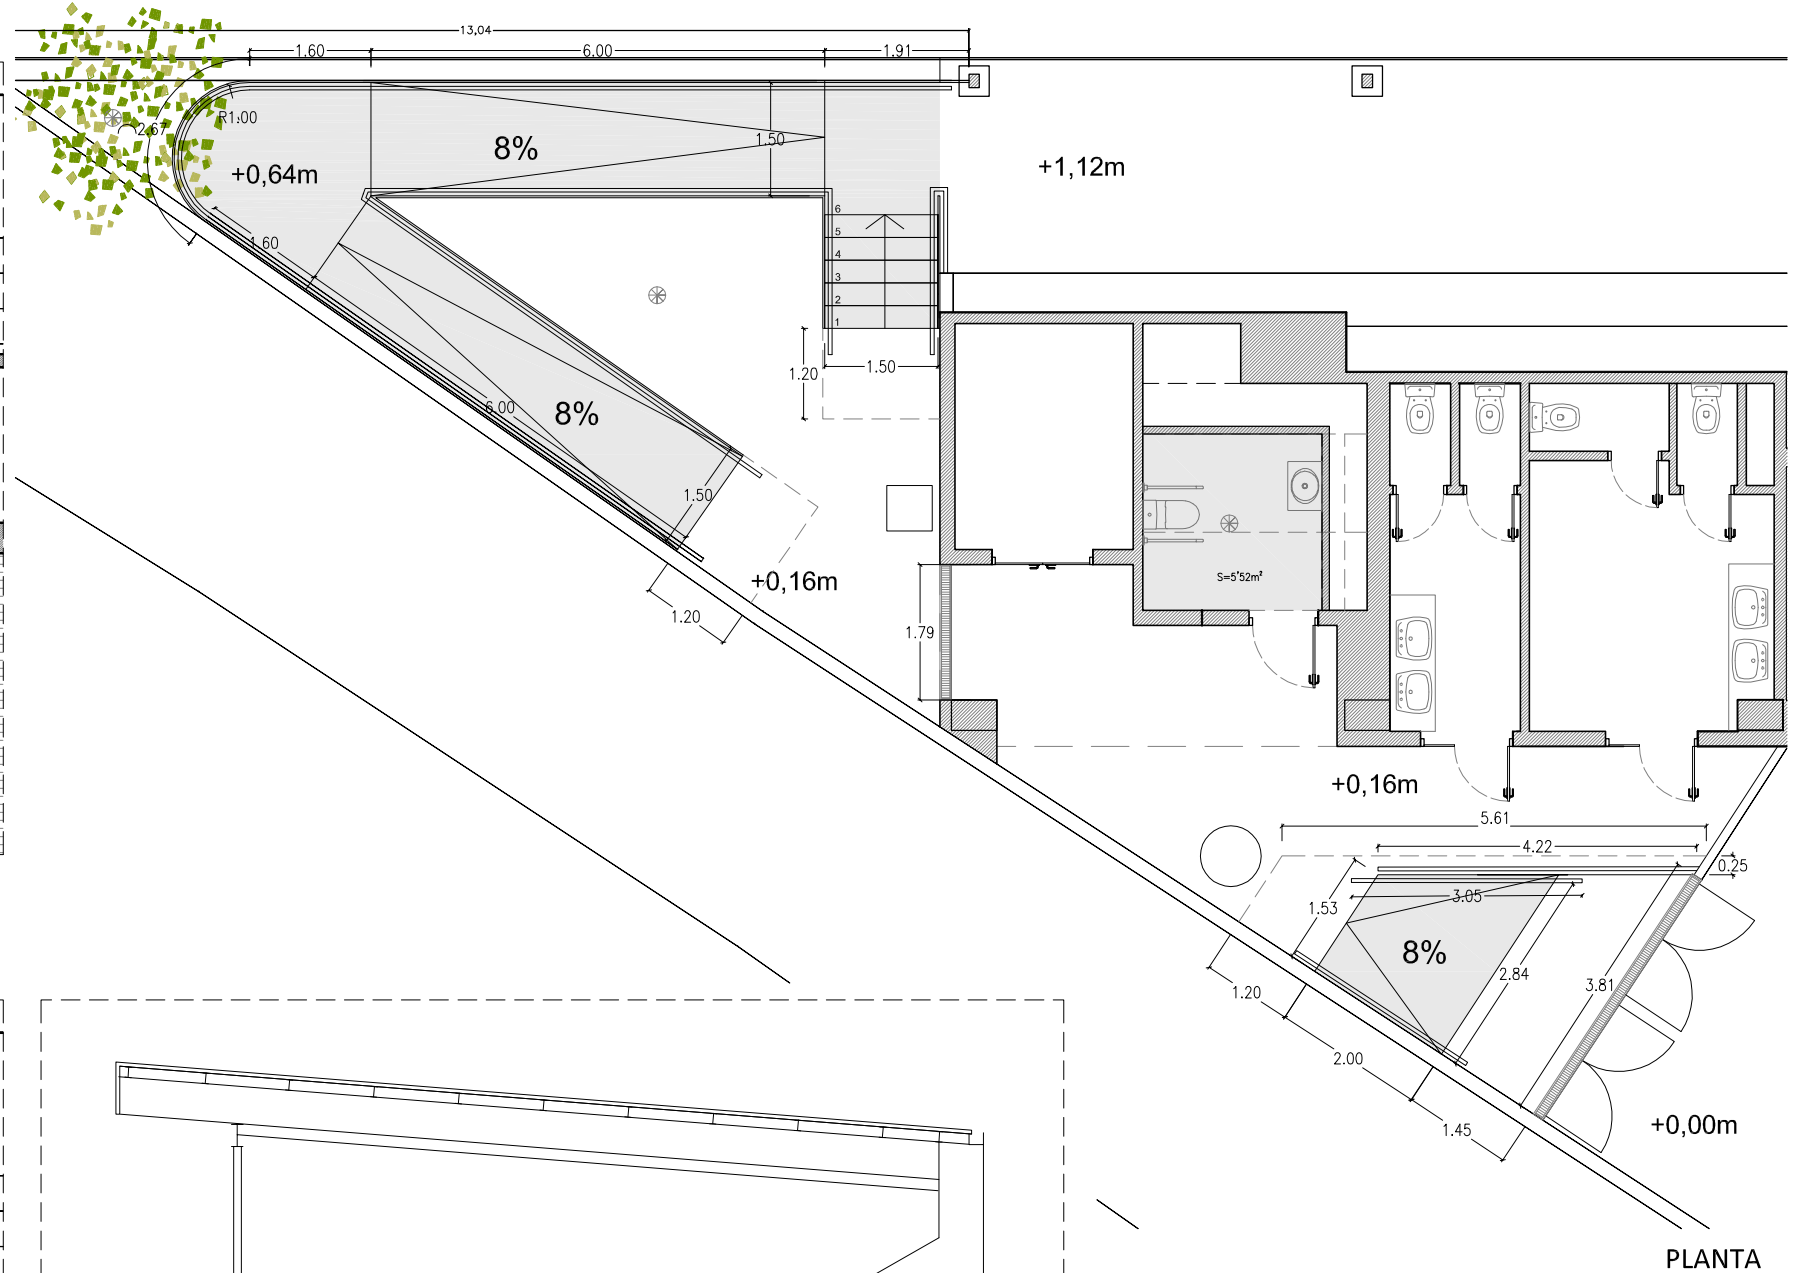

PLANTA

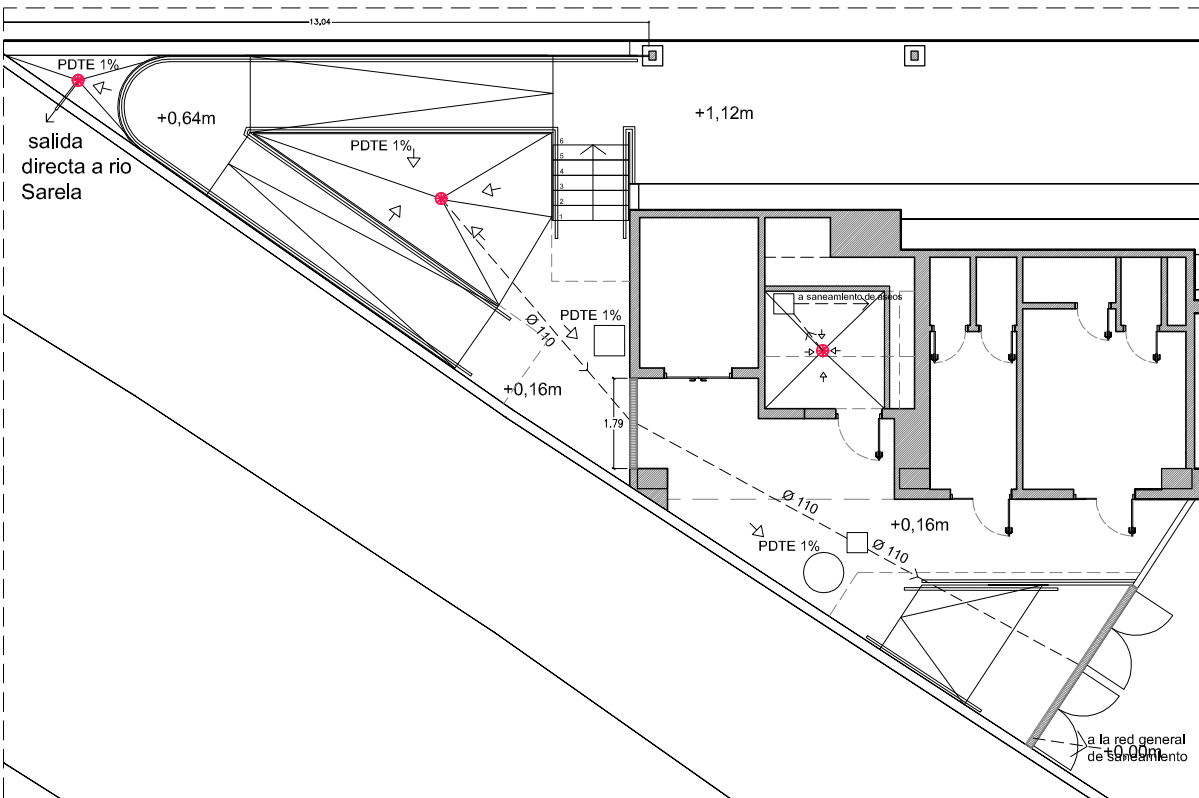

PLANTA SANEAMIENTO E 1/150

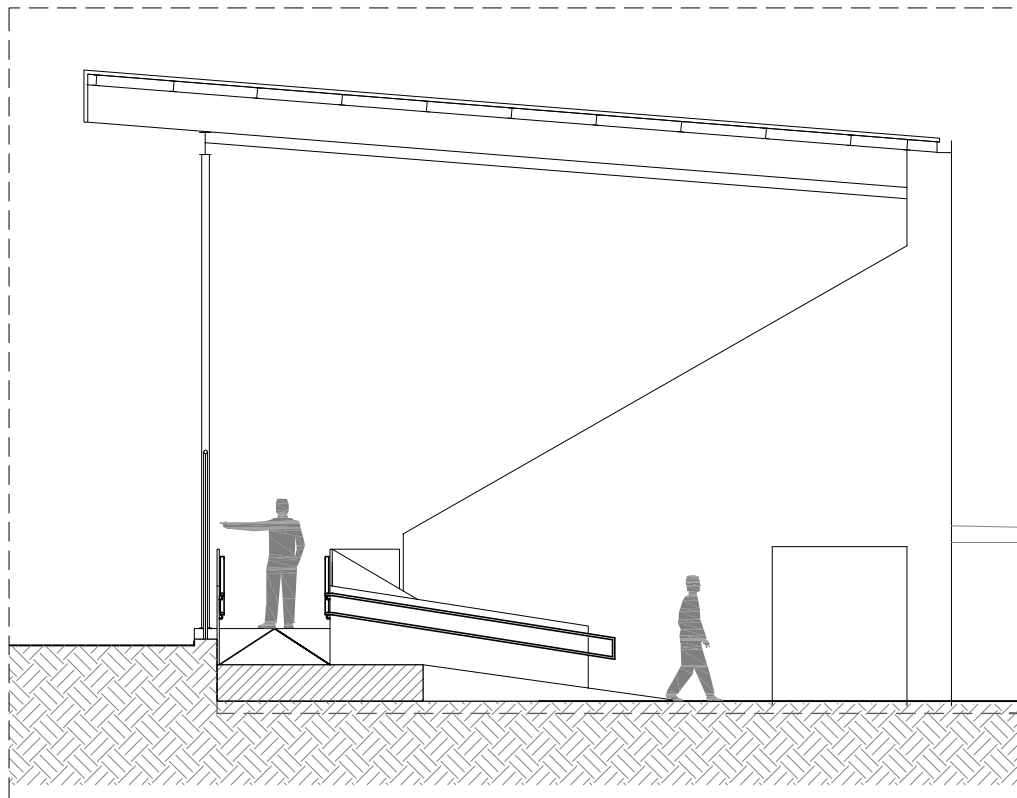

ALZADO

PAVIMENTOS	
[Pattern]	PAVIMENTO HORMIGÓN
[Pattern]	REVESTIMIENTO ANTIDESLIZANTE RAMPAS Y ESCALERAS
[Pattern]	PAVIMENTO BANDAS TÁCTILES
[Pattern]	RELLENO TIERRA VEGETAL

SANEAMIENTO	
[Symbol]	REJILLA SUMIDERO
[Symbol]	SU MIDERO
[Symbol]	COLECTOR SANEAMIENTO

AGOSTO 2017

EXP. 2016/13

ACCESO A GRADERIO ESTADO REFORMADO



CONCELLERÍA
DE XUVENTUDE E DEPORTE

MEJORA DE LAS CONDICIONES DE ACCESIBILIDAD EN EL
CAMPO DE FUTBOL DE SANTA ISABEL

PROYECTO BÁSICO Y DE EJECUCIÓN




A3

Nº

E: 1/100

ARQUITECTURA

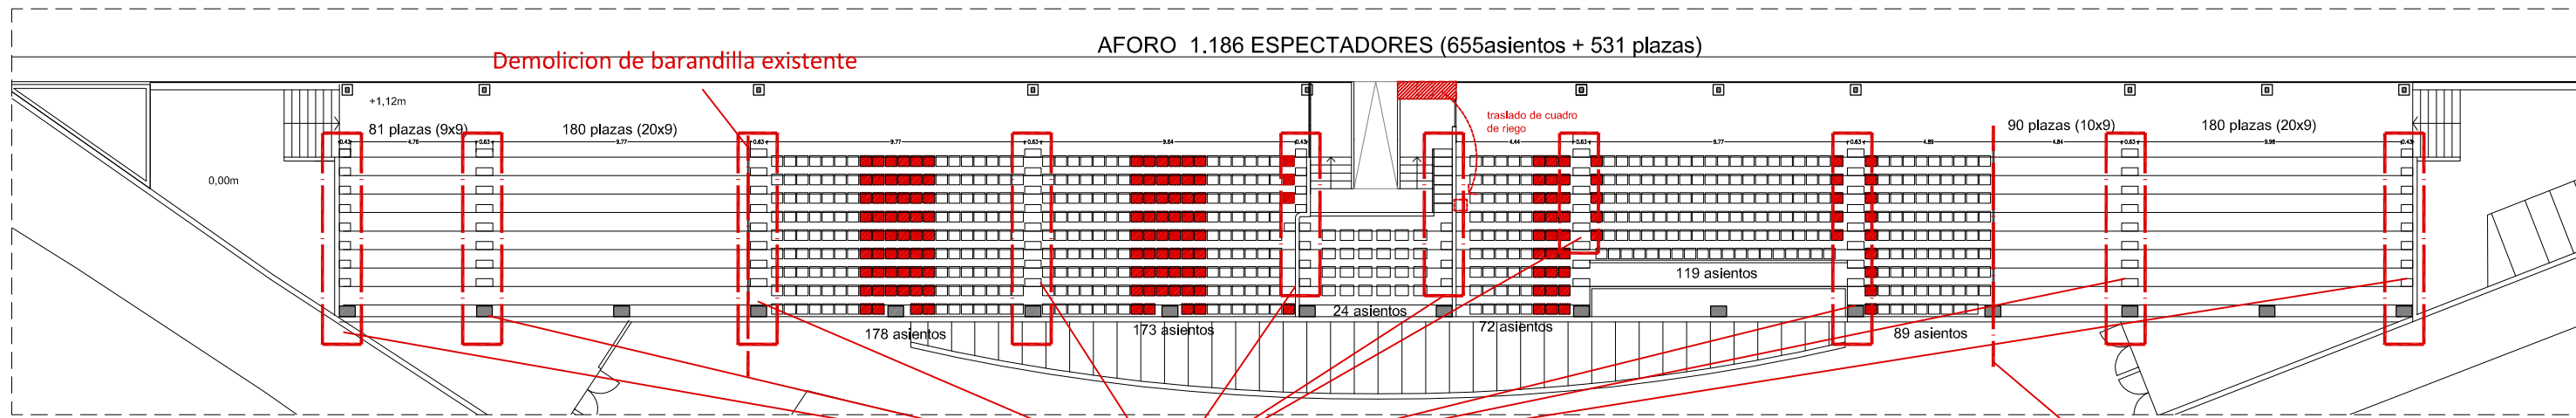

Demolicion de barandilla existente

AFORO 1.186 ESPECTADORES (655asientos + 531 plazas)

traslado de cuadro de fuego

ASIENTOS ELIMINADOS EN GRADERIO POR NUEVOS PELDAÑOS (168 ASIENTOS)

PLANTA. ESTADO ACTUAL

NOTA:
los asientos que se eliminan al colocar los nuevos escalones de mayor ancho y se encuentren en buen estado serán reutilizados en las nuevas zonas de asientos.


Demolicion de peldaños existentes

Demolicion de barandilla existente



ELEMENTOS A DEMOLER

Colocacion de nuevos peldaños de hormigon dimensiones 1,80 x 0,30 m

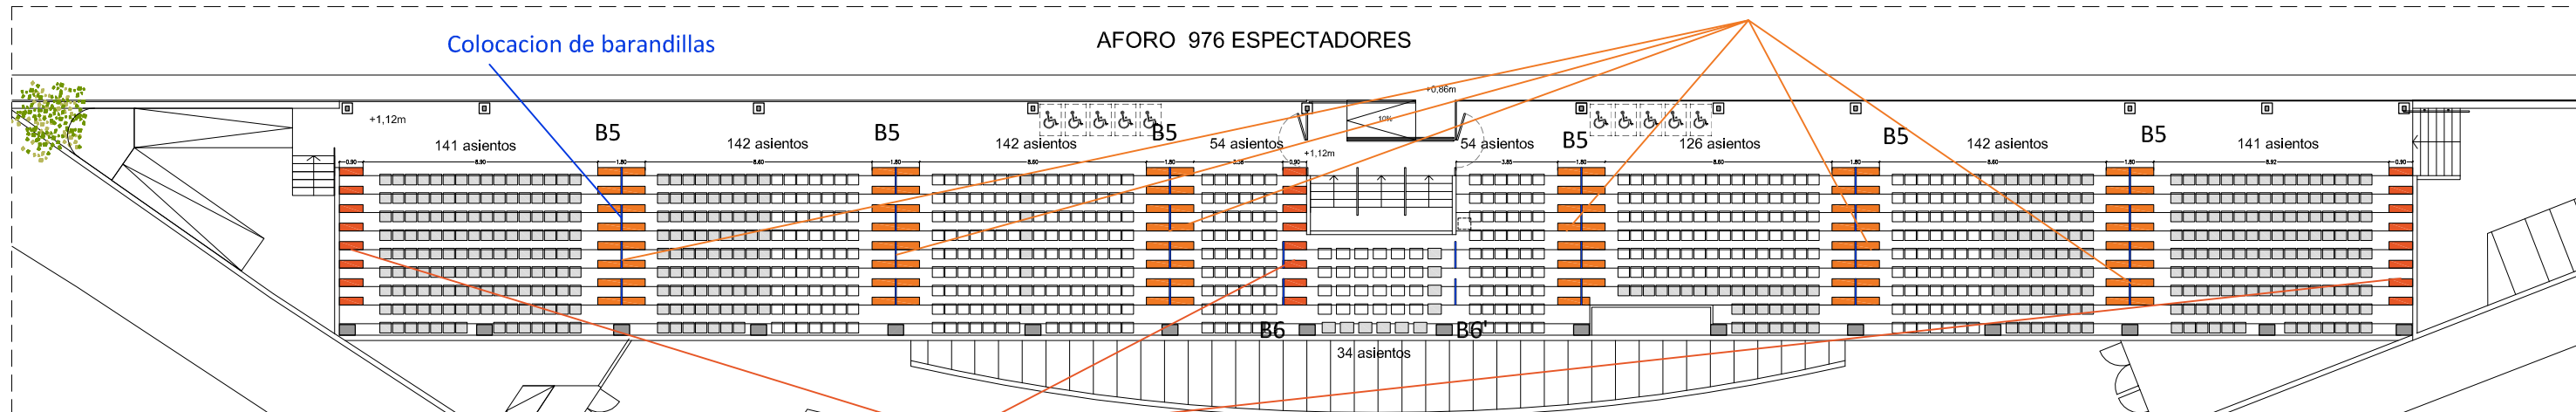


Colocacion de barandillas

AFORO 976 ESPECTADORES


AMPLIACION DE ASIENTOS EN GRADERIO (560 ASIENTOS NUEVOS)

PLANTA. ESTADO REFORMADO


Colocacion de nuevos peldaños de hormigon dimensiones 0,90 x 0,30 m

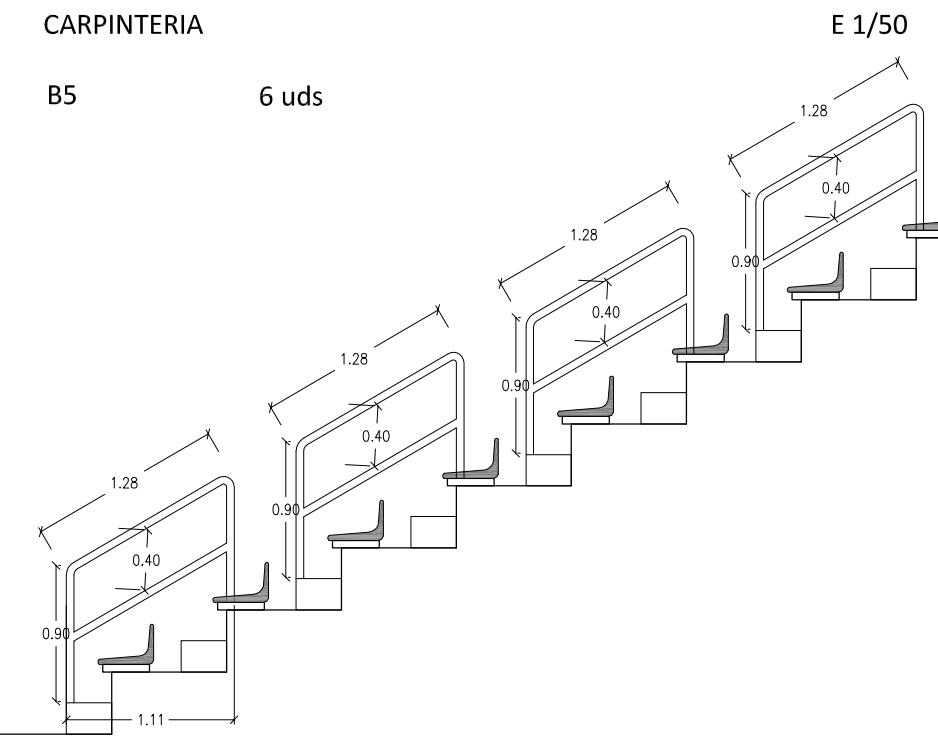

B5 6 uds

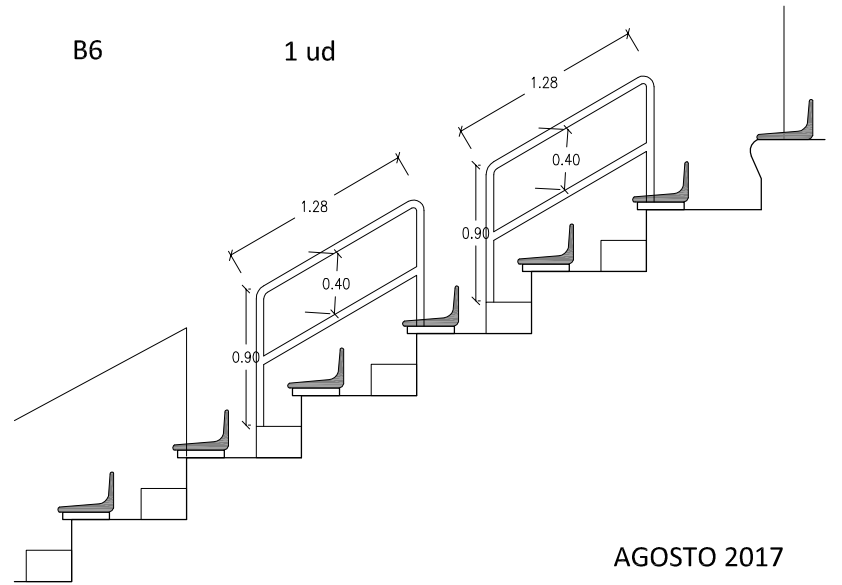

B6 1 ud

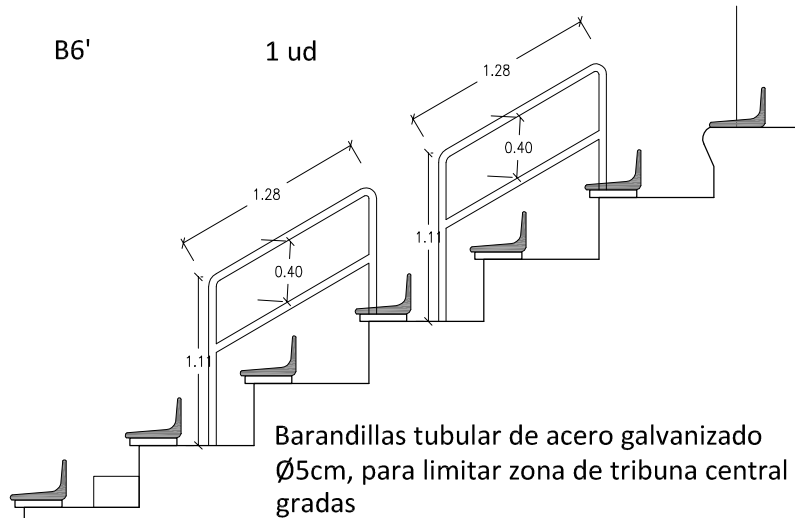

B6' 1 ud

Barandillas tubular de acero galvanizado Ø5cm, para limitar zona de tribuna central de gradas



Ejemplo de tipo de asiento igual a los existentes

AGOSTO 2017

EXP. 2016/13

MEJORAS EN GRADERIO I
ESTADO REFORMADO



CONCELLERÍA DE XUVENTUDE E DEPORTE

MEJORA DE LAS CONDICIONES DE ACCESIBILIDAD EN EL CAMPO DE FUTBOL DE SANTA ISABEL

PROYECTO BÁSICO Y DE EJECUCIÓN

A6

Nº

E: 1/200

ARQUITECTURA