


AXONOMETRÍA PROPUESTA

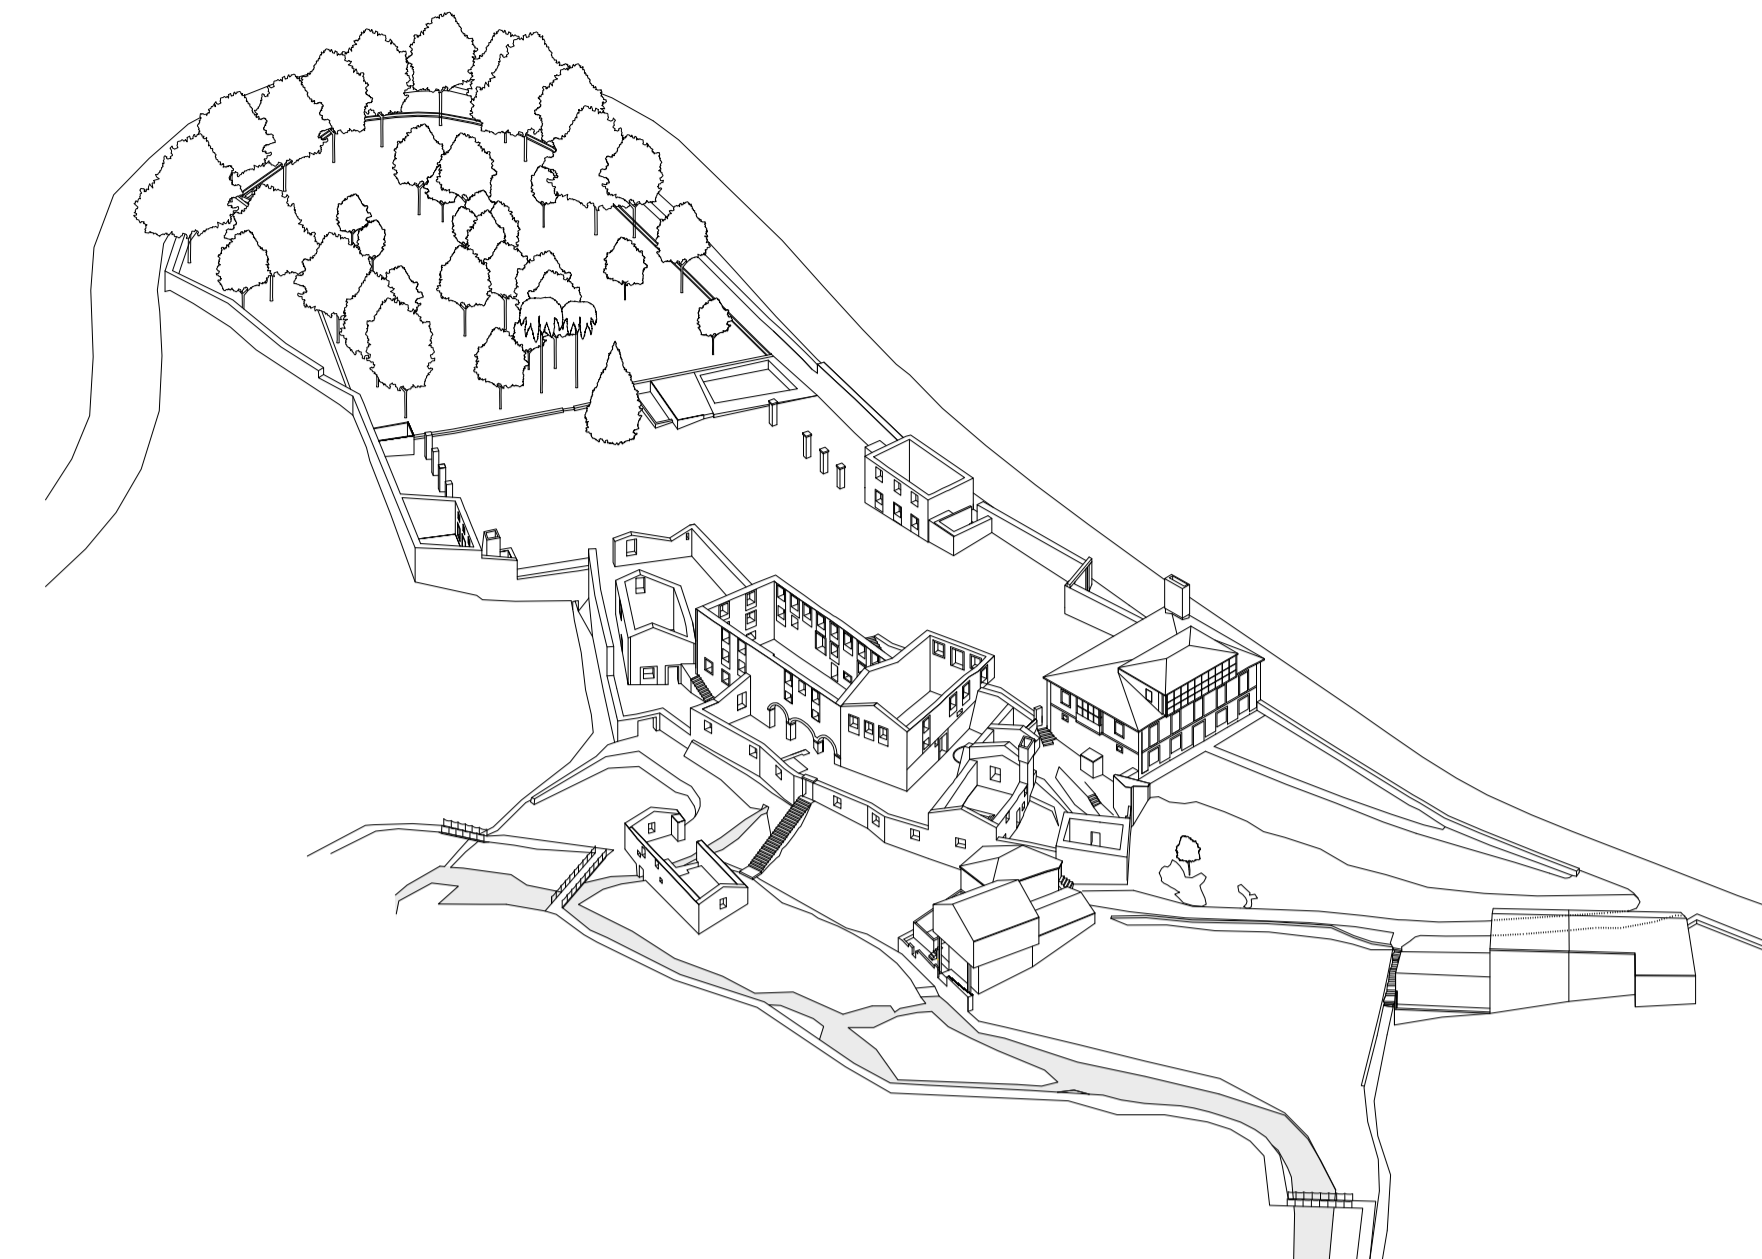

AXONOMETRÍA ESTADO ACTUAL

CASAS DO REGO
 Proyecto de Urbanización del Polígono 39, Santiago de Compostela

PLANO PROPUESTA

**AXONOMETRÍA COMPARATIVA
 ESTADO ACTUAL Y PROPUESTA**

Estar, Rúa do Cardenal Puyá 18 1º 15703 Santiago de Compostela +34 981 190 104 info@estar.archi www.estar.archi	dibujado por: AAR plano No: PR-AX-01 revisión: fecha: 05.02.2020 formato: A1 (A3) escala: 1:500 (1:1000)
--	--

Aurora Armental Ruiz Arquitecto COAG 3317

Este plano es únicamente informativo. No tomar medidas directamente de este plano.
 Todas las dimensiones se tienen que comprobar en obra.
 Este plano se tiene que leer junto al resto de la información gráfica y la memoria del proyecto.

