


SERVICIO DE PROXECTOS E OBRAS
 CONCELLO DE SANTIAGO
 Pza. Camilo Díaz Valiño s/nº Edificio Estación Autobuses
 Tfno: 981542422 - Fax : 981542423

AUTOR DO PROXECTO:
 DEBUXADO: DATA: Xullo de 2017


TITULO: PARQUE INFANTIL CASTIÑEIRIÑO SUNP-11
 PLANO DE: PLANTA SITUACION

ESCALA:
 1/1000

Nº DE PLANO
 1/2

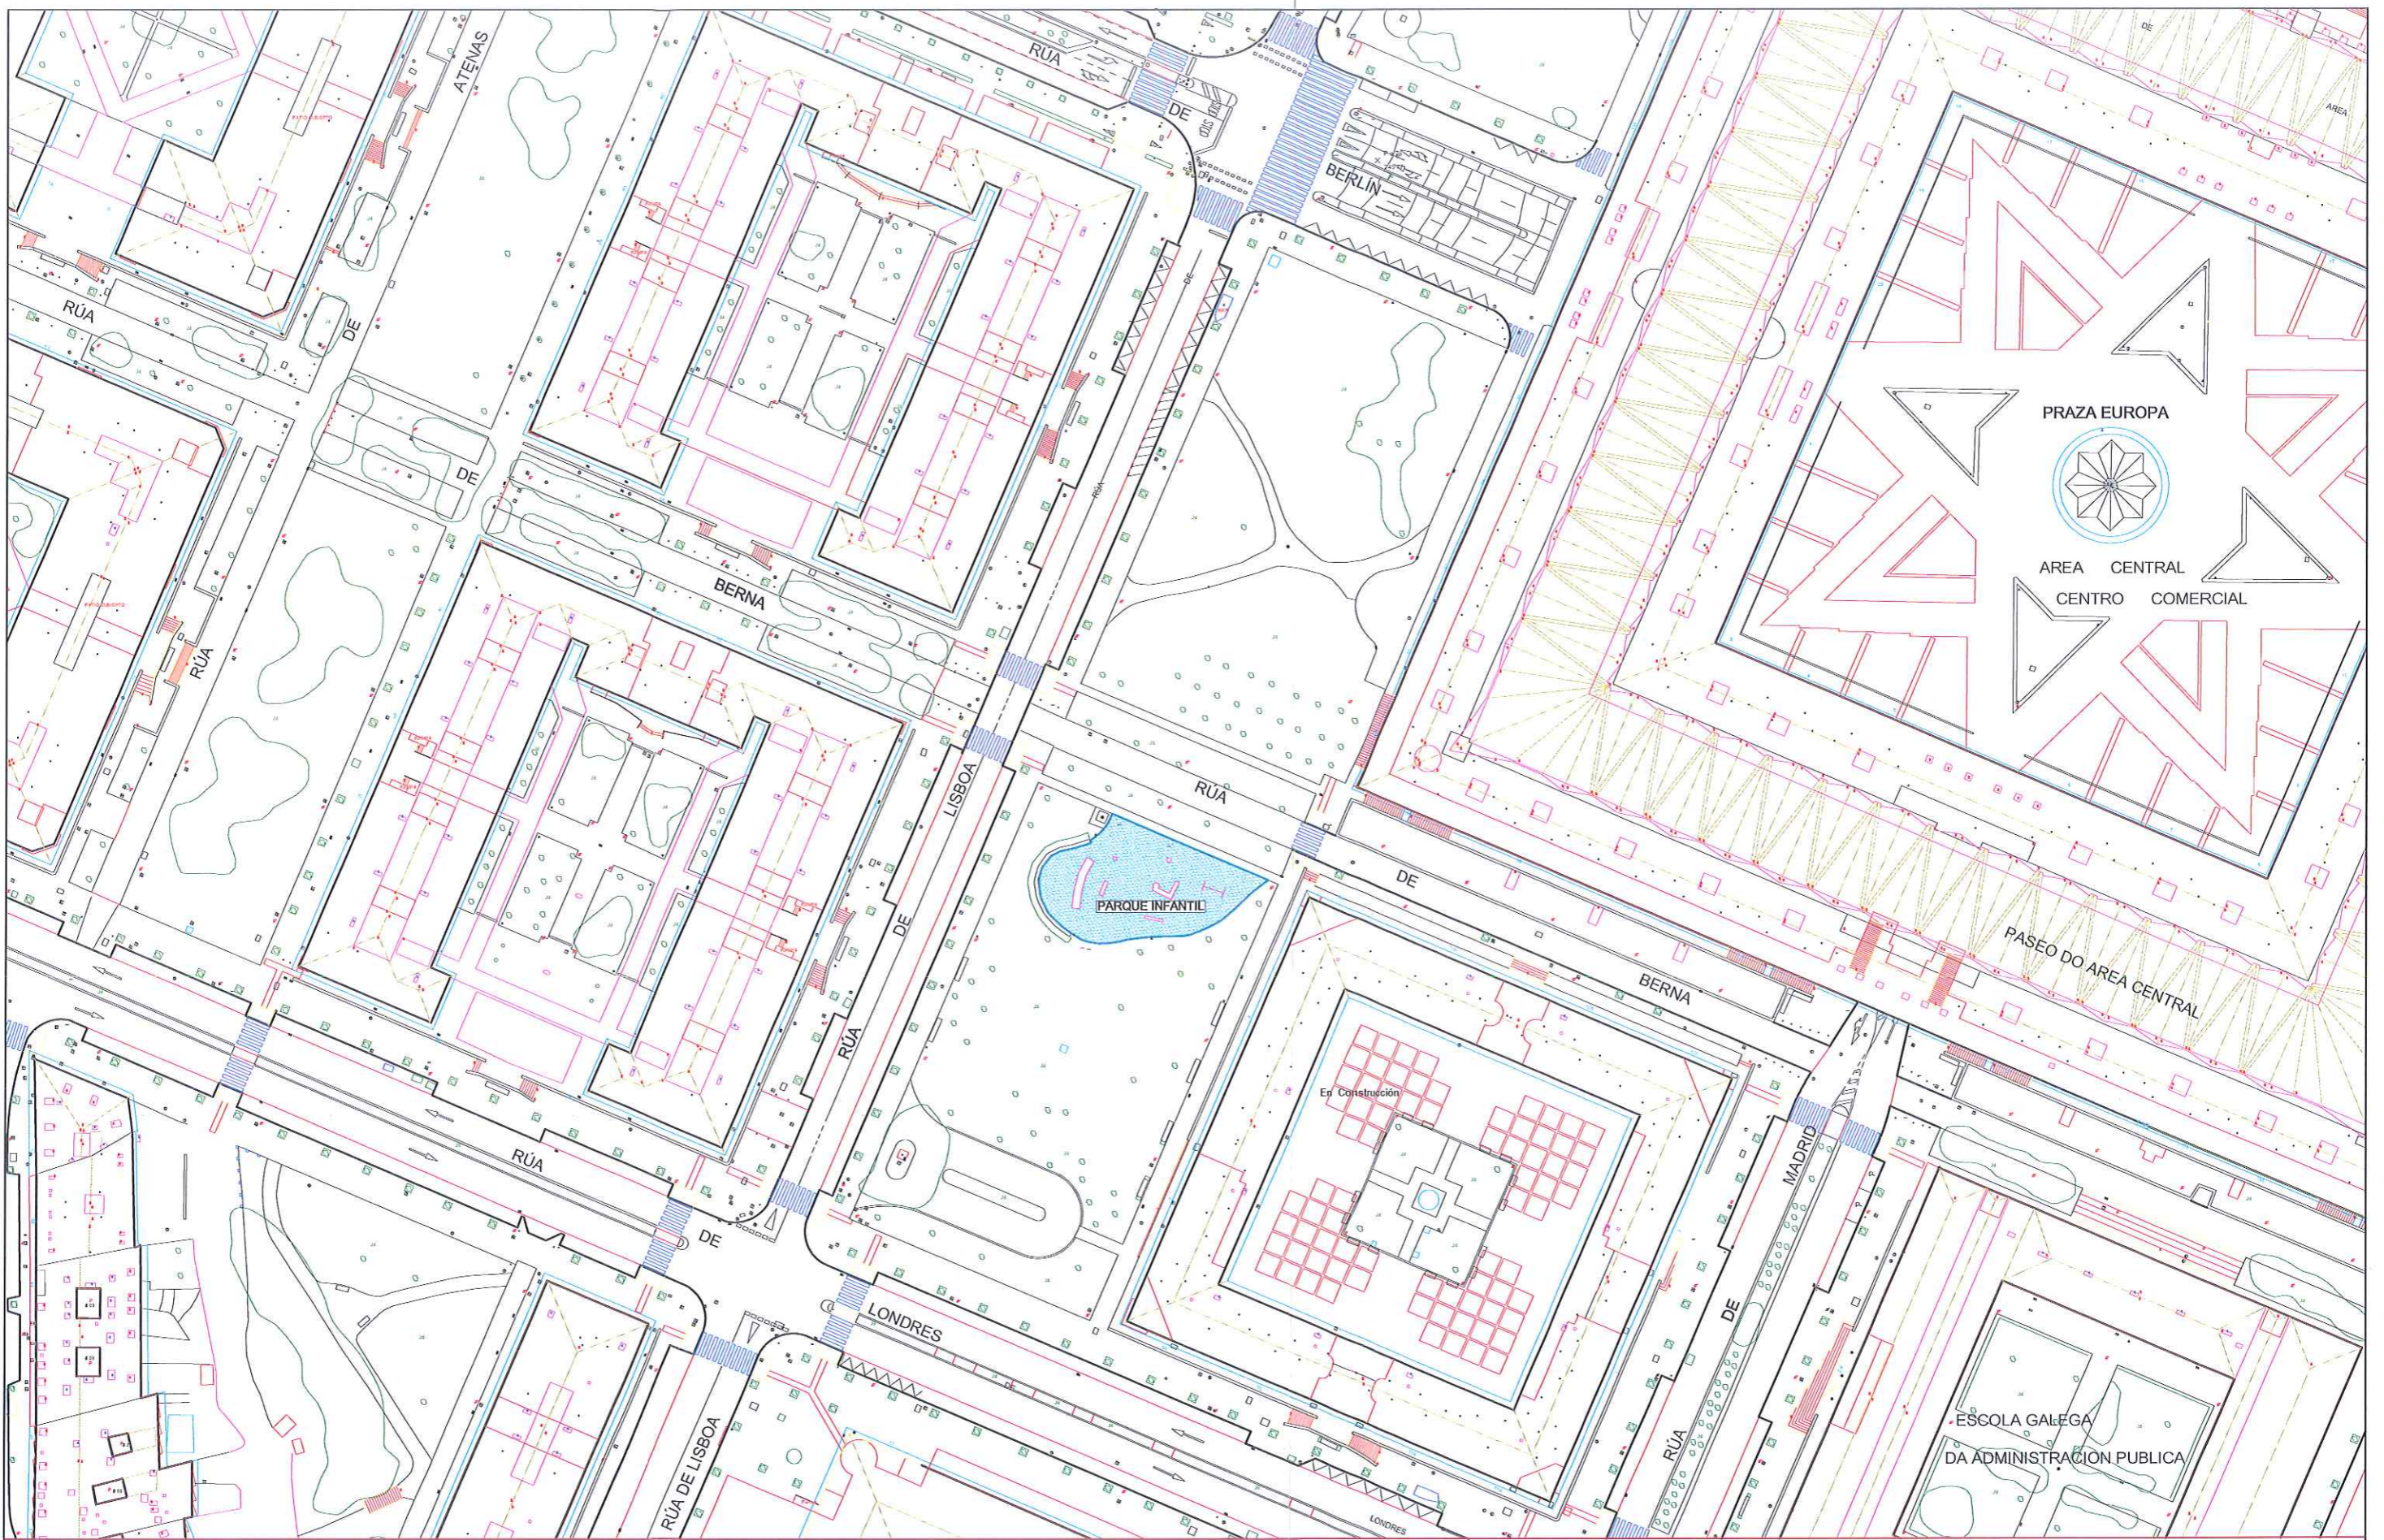

SERVICIO DE PROXECTOS E OBRAS
 CONCELLO DE SANTIAGO
 Pza. Camilo Diaz Valiño s/nº Edificio Estacion Autobuses
 Tfno: 981542422 - Fax: 981542423

AUTOR DO PROXECTO:
 DEBUXADO:  DATA: Xullo de 2017

TITULO: PARQUE INFANTIL FONTIÑAS
 RUA LISBOA
PLANO DE: PLANTA SITUACION

ESCALA: 1/1000
Nº DE PLANO
2/2