


Corte Calle Fernando III El Santo:

- Sólomente entrada Residentes y Carga y Descarga
- Recorridos Peatonal cruce de la Rúa do Hórreo por la calle San Pedro de Mezonzo (itinerario flechas verdes)

ATENCIÓN OBRAS
 Fernando III cortada
 Entrada sólo Residentes y Carga y Descarga

ATENCIÓN OBRAS
 Rúa Fernando III cortada por obras
 Bajada a Rúa do Hórreo

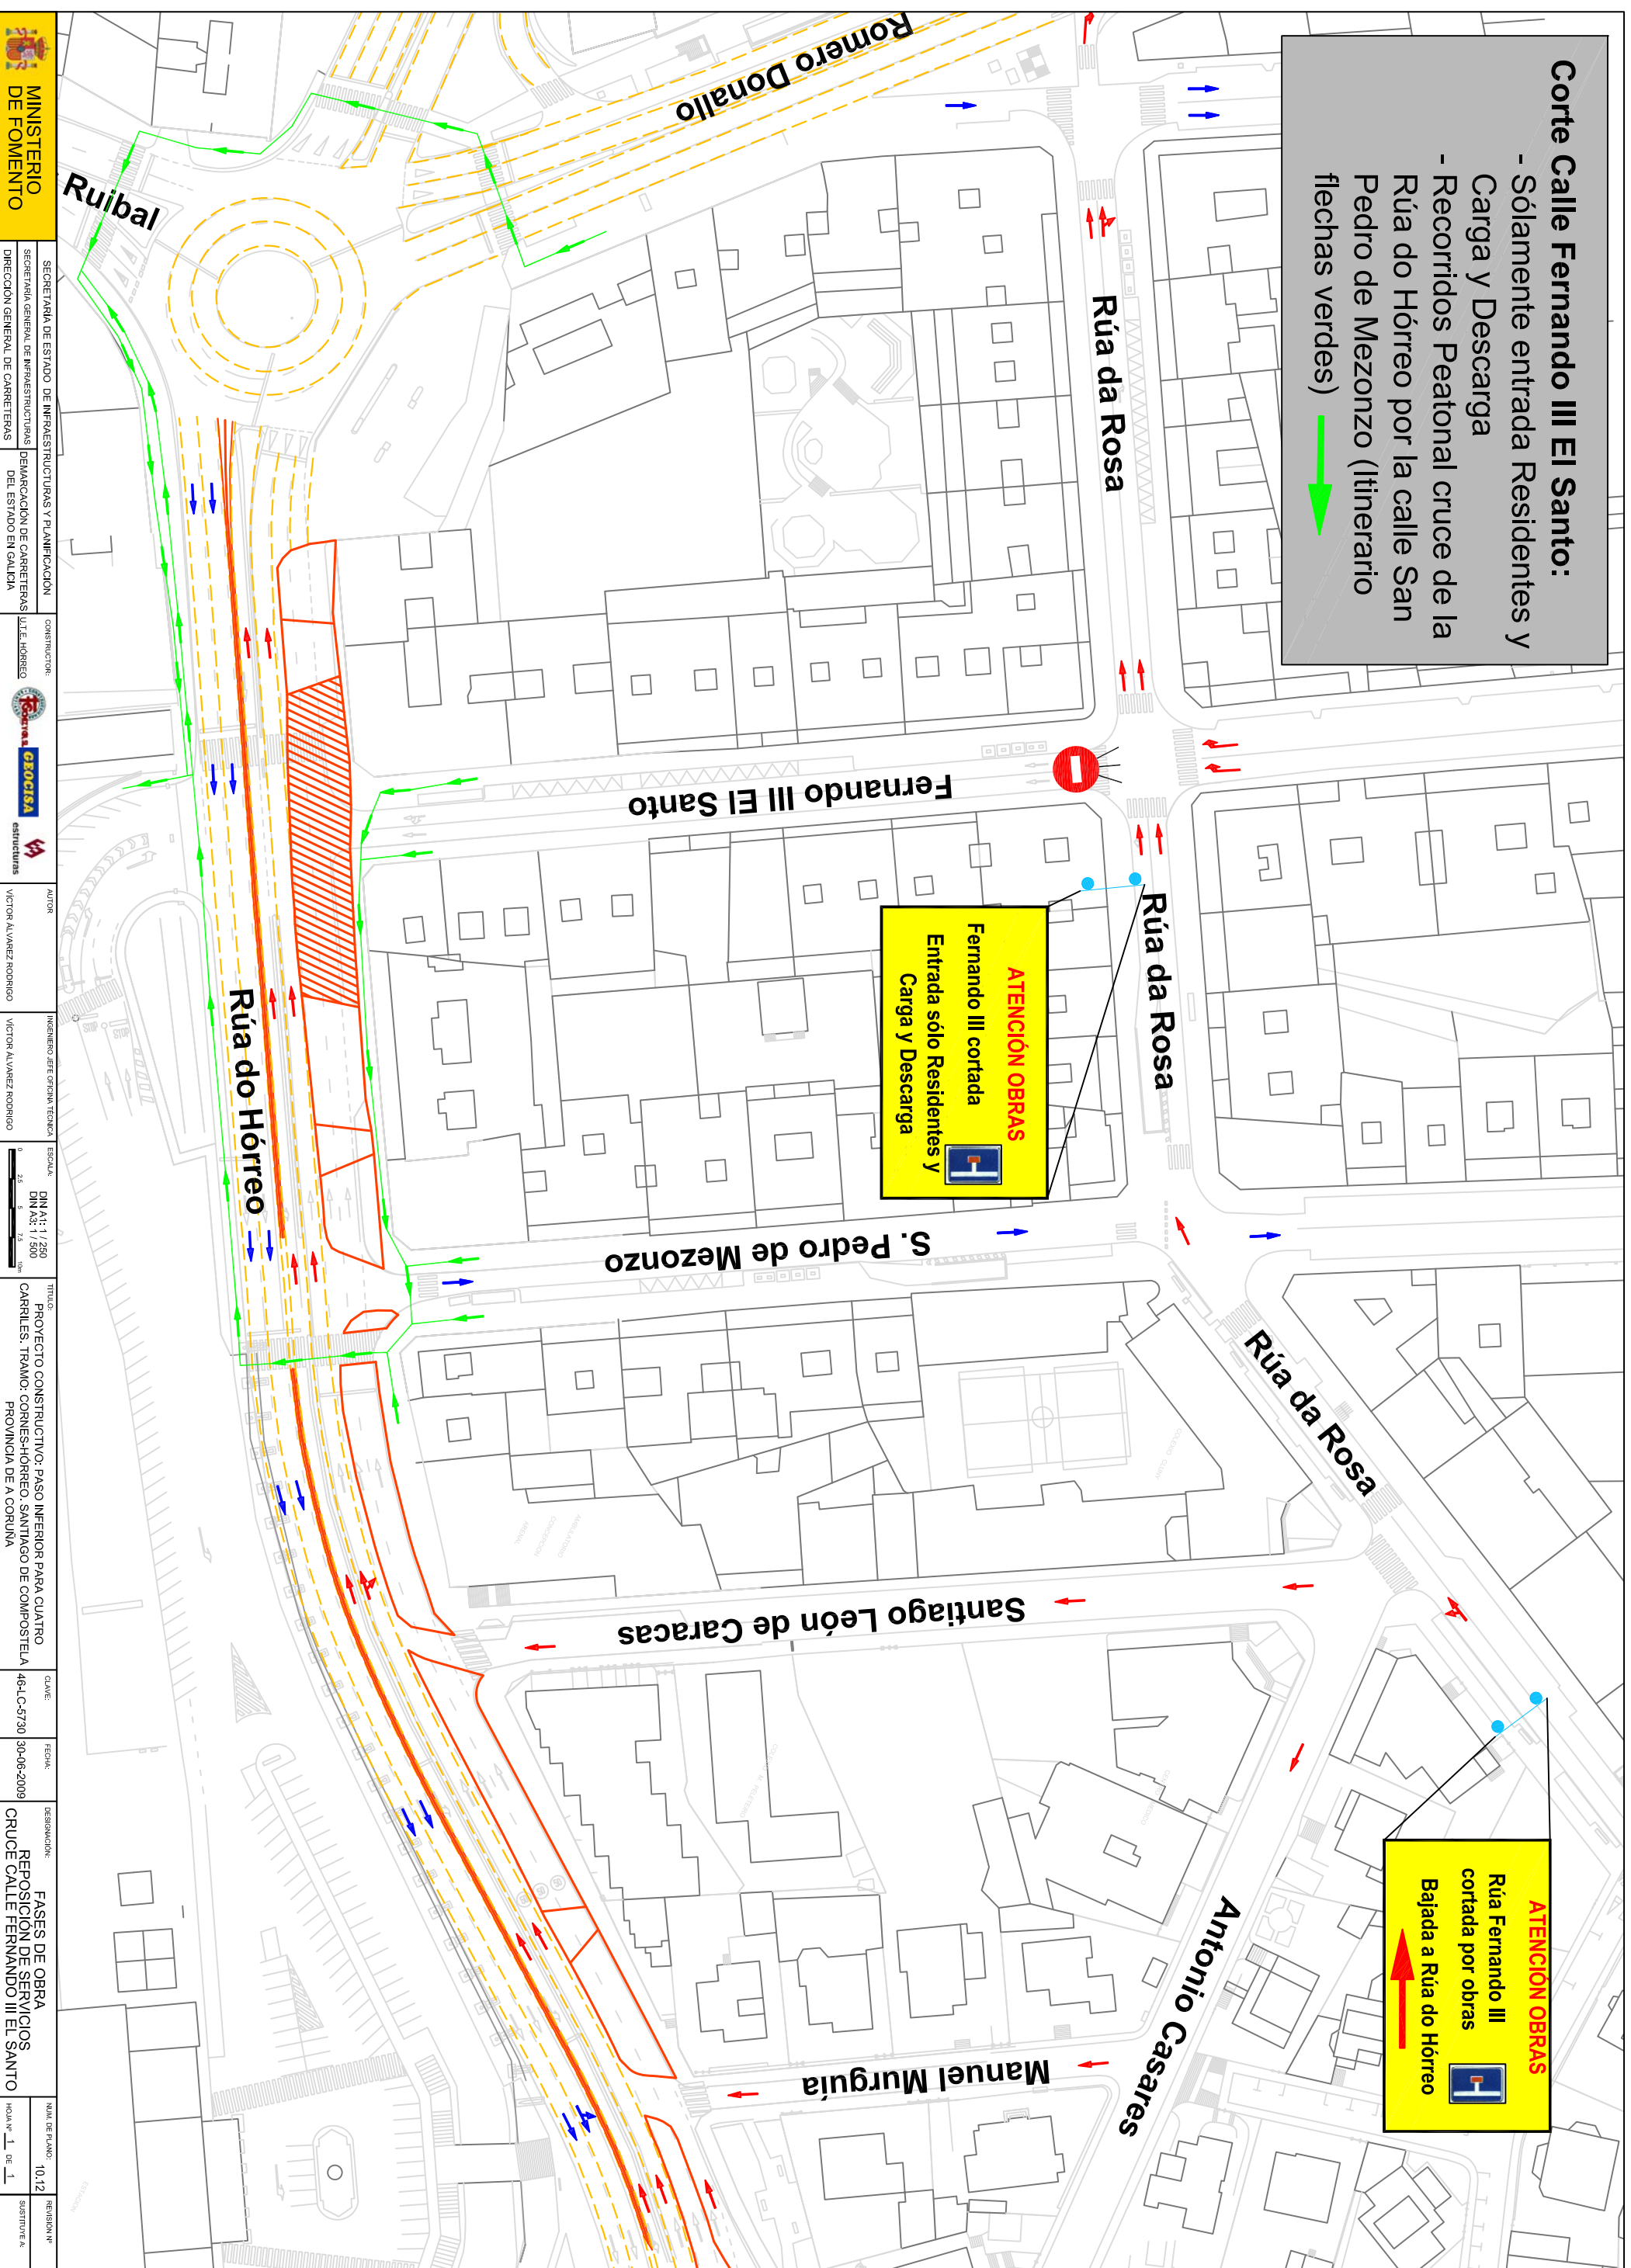

 MINISTERIO DE FOMENTO	SECRETARÍA DE ESTADO DE INFRAESTRUCTURAS Y PLANIFICACIÓN	CONSTRUCTORA:	AUTOR:	INGENIERO JEFE OFICINA TÉCNICA:	ESCALA:	TÍTULO:	CLAVE:	FECHA:	DESIGNACIÓN:	HOJA DE PLANO:	REVISIÓN Nº:
	SECRETARÍA GENERAL DE INFRAESTRUCTURAS	DEPARTAMENTO DE CARRETERAS	CONSTRUCIONES: S. P. L. S. L.	VICTOR ALVAREZ RODRIGO	VICTOR ALVAREZ RODRIGO	DIN A: 1 / 250 DIN B: 1 / 500 DIN C: 1 / 1000	PROYECTO CONSTRUCTIVO: PASO INFERIOR PARA CUATRO CARRILES. TRAMO: CORNESHÓRREO, SANTIAGO DE COMPOSTELA PROVINCIA DE A CORUÑA	464-C-5730	30-06-2009	REPOSICIÓN DE SERVICIOS CRUCE CALLE FERNANDO III EL SANTO	10,12
	DIRECCIÓN GENERAL DE CARRETERAS	DEPARTAMENTO DE CARRETERAS DEL ESTADO EN GALICIA	estructuras								