


Corte Calle Santiago León de Caracas:
 - Sólomente entrada Residentes,
 Carga y Descarga y Ambulancias
Fechas: Del 12/01/2010 al 30/01/2010

ATENCIÓN OBRAS
 RÚA SANTIAGO
 LEÓN DE CARACAS
 CORTADA
 EXCEPTO RESIDENTES
 Y SERVICIO SANITARIO

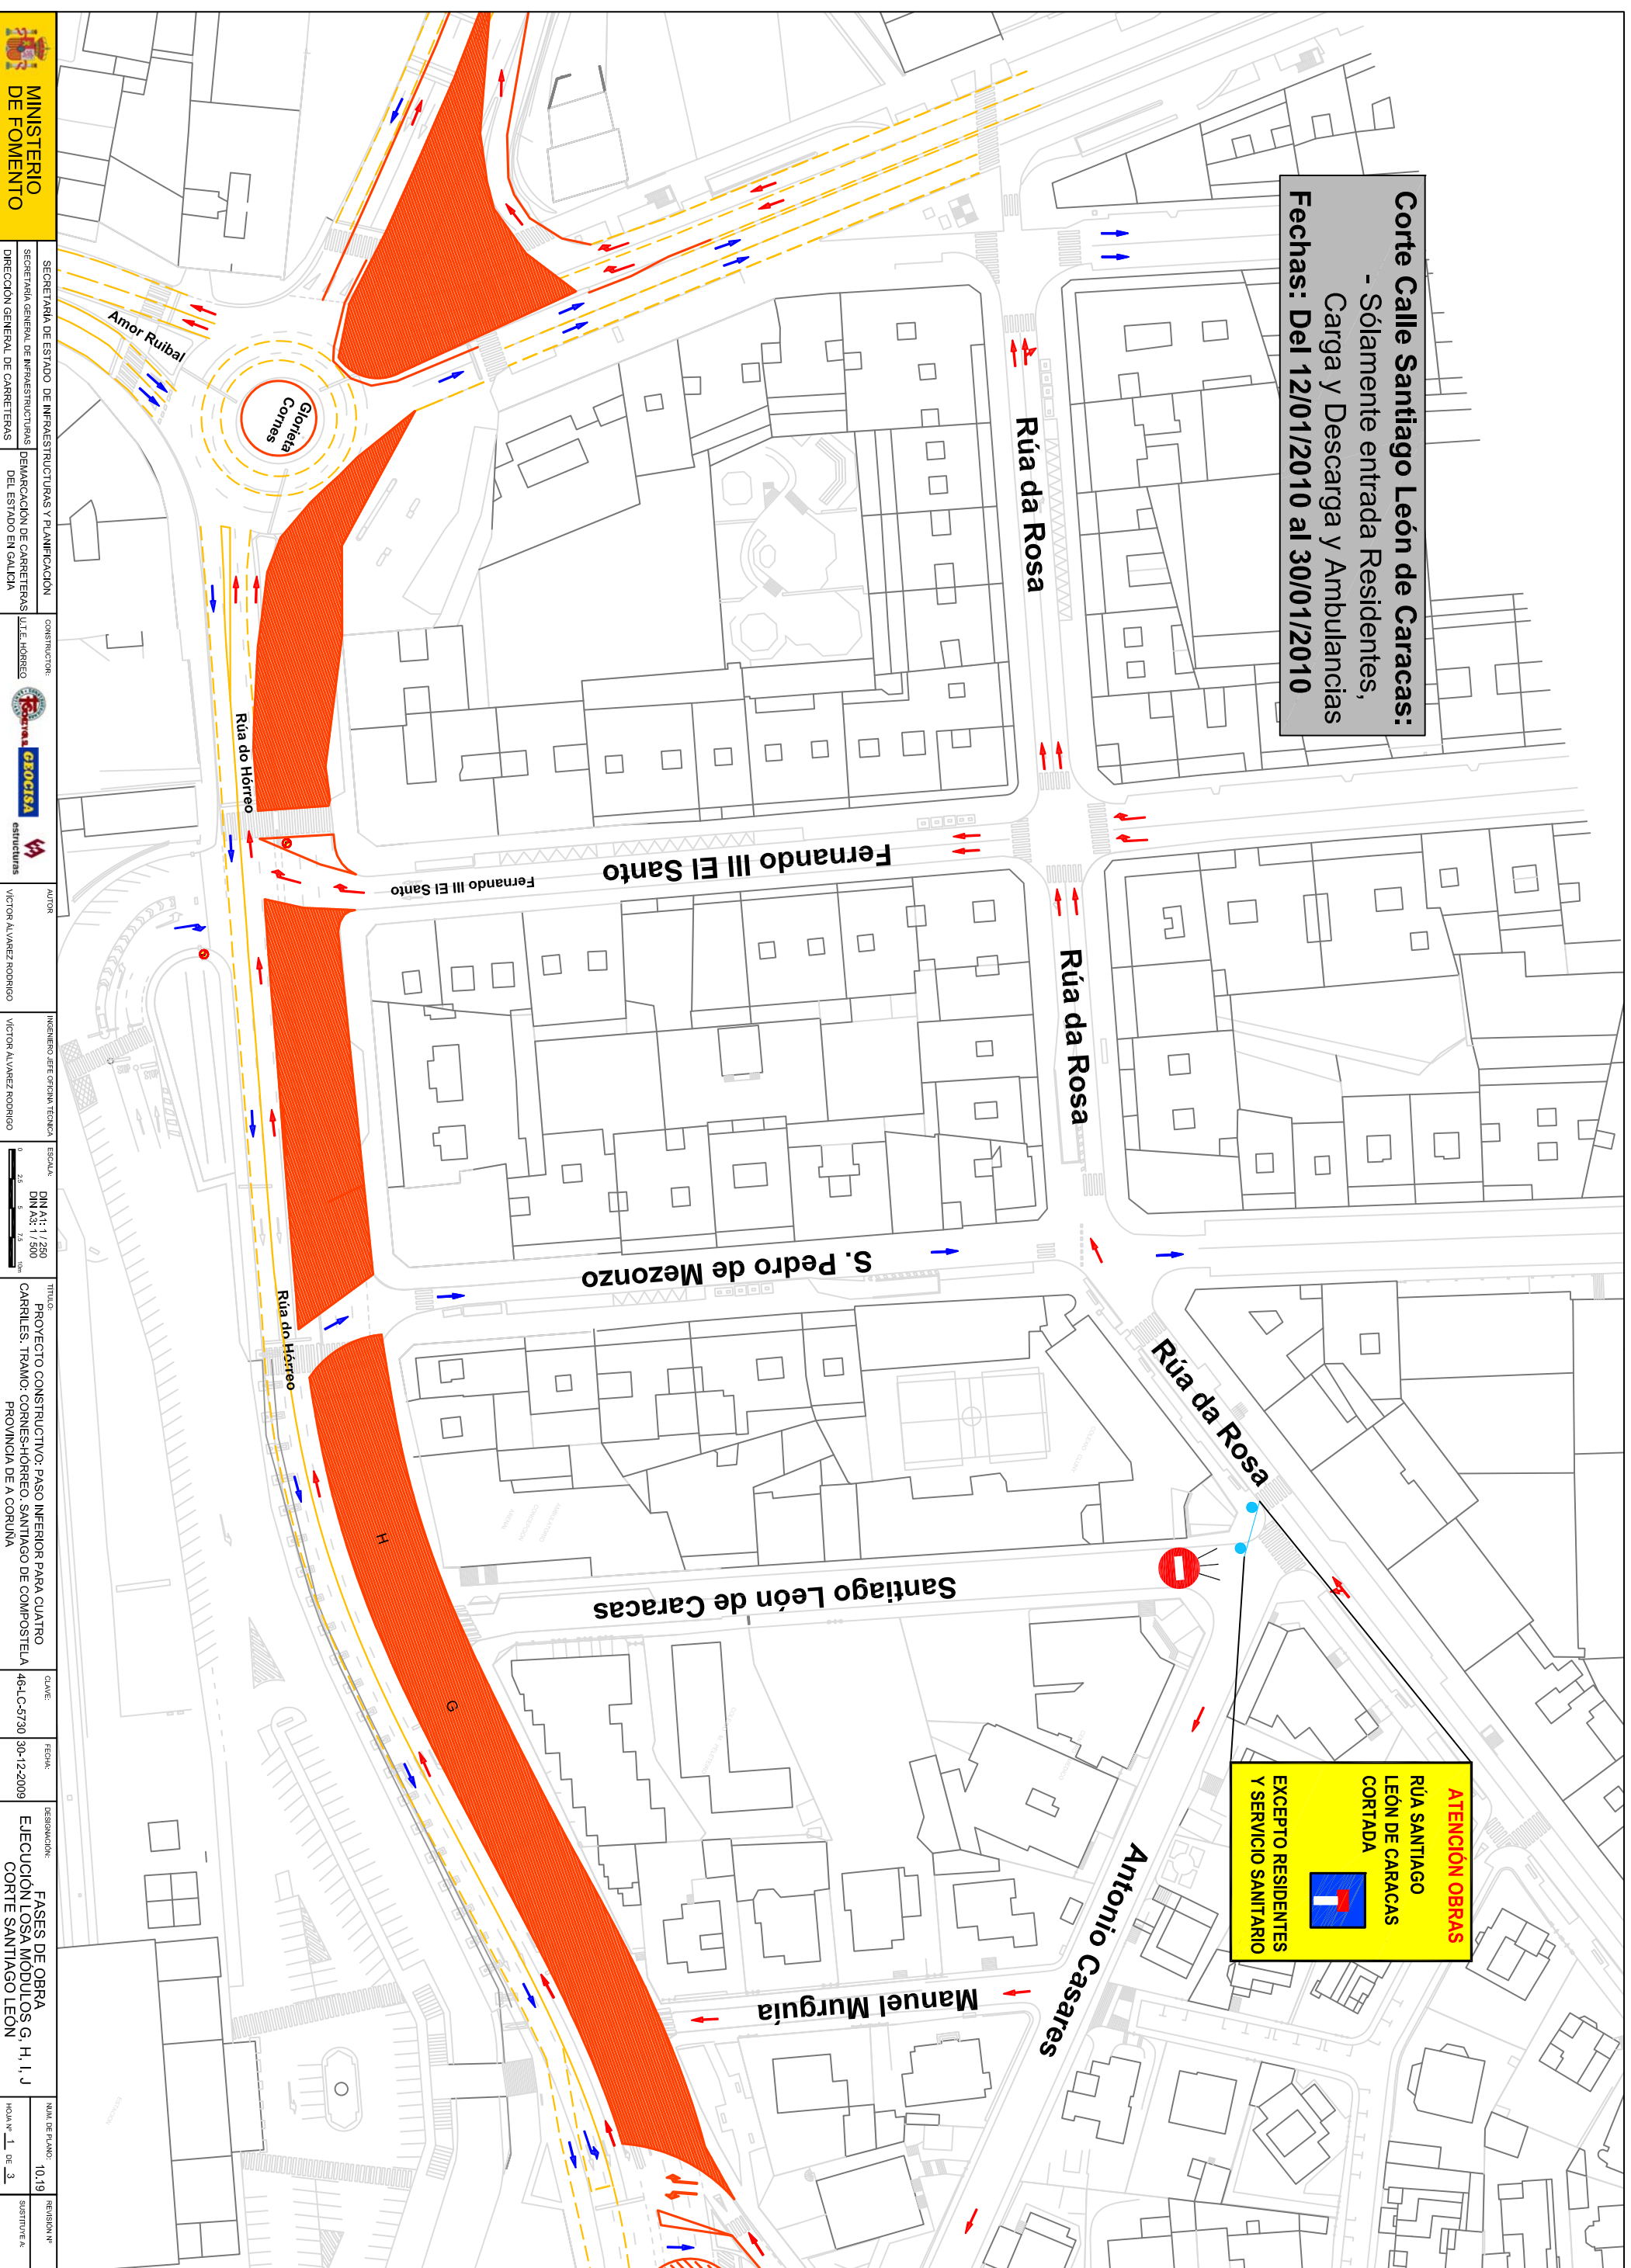

MINISTERIO DE FOMENTO	SECRETARÍA DE ESTADO DE INFRAESTRUCTURAS Y PLANIFICACIÓN	CONSTRUCTORA:	AUTOR:	INGENIERO JEFE OFICINA TÉCNICA:	ESCALA:	TÍTULO:	CLAVE:	FECHA:	DESIGNACIÓN:	HOJA Nº	REVISIÓN Nº
	SECRETARÍA GENERAL DE INFRAESTRUCTURAS Y DEMARCACIÓN DE CARRETERAS DEL ESTADO EN GALICIA	CONSTRUCTORA: geocisa estructuras	VICTOR ALVAREZ RODRIGO	VICTOR ALVAREZ RODRIGO	DIN A: 1 / 250 DIN B: 1 / 500 DIN C: 1 / 250	PROYECTO CONSTRUCTIVO: PASO INFERIOR PARA CUATRO CARRILES. TRAMO: CORNESHORREO, SANTIAGO DE COMPOSTELA PROVINCIA DE A CORUÑA	464-C-5730	30-12-2009	EJECUCIÓN LOSA MODULOS G, H, I, J CORTE SANTIAGO LEÓN	10,19	1 DE 3